

ΕΦΗΜΕΡΙΔΑ ΤΗΣ ΚΥΒΕΡΝΗΣΕΩΣ
ΤΗΣ ΕΛΛΗΝΙΚΗΣ ΔΗΜΟΚΡΑΤΙΑΣ

1 Δεκεμβρίου 2017 | ΤΕΥΧΟΣ ΤΕΤΑΡΤΟ | Αρ. Φύλλου **383**

ΠΕΡΙΕΧΟΜΕΝΑ

ΑΠΟΦΑΣΕΙΣ

ΑΠΟΦΑΣΕΙΣ

Αριθμ. 182786 (1)

Ανάκληση της υπ' αριθμ. 17855/26-11-1993 (ΦΕΚ 1467/17-12-1993 τ.Δ') απόφασης Νομάρχη Γρεβενών περί κήρυξης ως αναδασωτέας έκτασης εμβαδού εκατόν δέκα εννέα στρεμμάτων (119 στρ), στη θέση «Άγιος Νικόλαος» Κοινότητας Περιβολιού Νομού Γρεβενών και άρση της αναδάσωσης.

Ο ΣΥΝΤΟΝΙΣΤΗΣ ΑΠΟΚΕΝΤΡΩΜΕΝΗΣ ΔΙΟΙΚΗΣΗΣ ΗΠΕΙΡΟΥ-ΔΥΤΙΚΗΣ ΜΑΚΕΔΟΝΙΑΣ

Έχοντας υπόψη:

1. Τις διατάξεις:

1.1. Του αρθρ. 1 του ν. 2503/1997 «Διοίκηση, οργάνωση, στελέχωση της Περιφέρειας, ρύθμιση θεμάτων για την Τοπική Αυτοδιοίκηση και άλλες διατάξεις».

1.2. Του αρθρ.280 του ν. 3852/2010 (ΦΕΚ 87 Α΄/7-6-2010) «Νέα Αρχιτεκτονική της Αυτοδιοίκησης και της Αποκεντρωμένης Διοίκησης - Πρόγραμμα Καλλικράτης».

1.3. Του π.δ. 141/27-12-2010 (ΦΕΚ 234/τ.Α΄/27-12-2010) «Οργανισμός της Αποκεντρωμένης Διοίκησης Ηπείρου - Δυτ. Μακεδονίας», όπως τροποποιήθηκε με το άρθρο 92 του ν. 4446/2016 (ΦΕΚ 240/τ.Α΄/22-12-2016) « Πτωχευτικός Κώδικας, Διοικητική Δικαιοσύνη, Τέλη Παράβολα, Οικειοθελής αποκάλυψη φορολογητέας ύλης παρελθόντων ετών , Ηλεκτρονικές συναλλαγές, Τροποποιήσεις του ν. 4270/2014 και λοιπές διατάξεις».

1.4. Του ν. 2647/98 (ΦΕΚ 237 Α΄) « Μεταβίβαση αρμοδιοτήτων στις Περιφέρειες και την Αυτοδιοίκηση και άλλες διατάξεις».

1.5. Τις διατάξεις της παρ. 1 αρθρ. 28 του ν. 4325/2015 «Εκδημοκρατισμός της Διοίκησης- Καταπολέμηση Γραφειοκρατίας και Ηλεκτρονική Διακυβέρνηση, Αποκατάσταση αδικιών και άλλες διατάξεις».

1.6. Της με αριθμ. 272961/26-4-1982 κοινής απόφασης του Υπ. Προεδρίας και Γεωργίας περί «αναμόρφωσης συλλογικών οργάνων γνωμοδοτικής και αποφασιστικής αρμοδιότητας του Υπ. Γεωργίας», όπως τροποποιήθηκε και συμπληρώθηκε με την αριθμ. 347624/21-10-1982 κοινή υπουργική απόφαση (ΦΕΚ 841 τ.Β΄).

1.7. Του ν. 998/1979 «Περί προστασίας δασών και δασικών εν γένει εκτάσεων της χώρας» και και συγκεκριμένα τις διατάξεις της παρ. 3 του άρθρου 44 όπως τροποποιήθηκε με τις διατάξεις του άρθρου 35 του ν. 4280/2014 και ισχύει σήμερα.

1.8. Την υπ' αριθμ. 160417/1180/8-7-1980 δ/γή του Υπ. Γεωργίας, την υπ' αριθ. 86004/1637/04-06-1987 διαταγή του Υπουργείου Γεωργίας σύμφωνα με την οποία έγινε αποδεκτή η υπ' αριθ. 417/1987 γνωμοδότηση των Προϊσταμένων Νομικών Δ/νσεων της Διοίκησης, την υπ' αριθ. 88872/573/19-2-2002 δ/γή του Υπ. Γεωργίας και την υπ' αριθ. 97870/2248/7-5-2009 διαταγή του Υπ. Αγροτικής Ανάπτυξης και Τροφίμων.

2. Την υπ' αριθ. 17855/26-11-1993 (ΦΕΚ 1467/17-12-1993 τ.Δ΄) απόφασης Νομάρχη Γρεβενών περί κήρυξης ως αναδασωτέας έκτασης εμβαδού εκατόν δέκα εννέα στρεμμάτων (119 στρ.), στη θέση «Άγιος Νικόλαος» Κοινότητας Περιβολιού Νομού Γρεβενών.

3. Την αριθμ. 13912/15-5-2017 απόφαση του Υπουργού Εσωτερικών (ΦΕΚ 250/τα Υ.Ο.Δ.Δ./26-5-2017) με την οποία διορίστηκε Συντονιστής της Αποκεντρωμένης Διοίκησης Ηπείρου - Δυτικής Μακεδονίας ο Μιχελάκης Βασίλειος του Πολυκάρπου.

4. Το αριθμ. 158770/18-10-2017 έγγραφο της Δ/νσης Δασών Γρεβενών, αποφασίζουμε:

Ανακαλούμε την υπ' αριθμ. 17855/26-11-1993 (ΦΕΚ 1467/17-12-1993 τ.Δ΄) απόφαση Νομάρχη Γρεβενών περί κήρυξης ως αναδασωτέας έκτασης εμβαδού εκατόν δέκα εννέα στρεμμάτων (119 στρ), στη θέση «Άγιος Νικόλαος » Κοινότητας Περιβολιού Νομού Γρεβενών και αίρουμε την αναδάσωση στο σύνολο της έκτασης, σύμφωνα με τις διατάξεις της παρ. 3 του άρθρου 44 του ν. 998/1979 όπως τροποποιήθηκε με τις διατάξεις του άρθρου 35 του ν. 4280/2014 και ισχύει σήμερα, λόγω του ότι επιτεύχθηκε ο σκοπός της κήρυξης (Πραγματική αιτία). Η διαχείριση της αναδασωθείσας ανωτέρω έκτασης θα γίνεται σύμφωνα με τις διατάξεις της δασικής νομοθεσίας.

Με την απόφαση αυτή δεν προκαλείται δαπάνη σε βάρος του κρατικού προϋπολογισμού.

Η απόφαση αυτή να δημοσιευθεί στην Εφημερίδα της Κυβερνήσεως.

Ιωάννινα, 21 Νοεμβρίου 2017

Ο Συντονιστής Αποκεντρωμένης Διοίκησης

ΒΑΣΙΛΕΙΟΣ ΜΙΧΕΛΑΚΗΣ

Αριθμ. 182801 (2)

Ανάκληση της υπ' αριθμ. 17857/26-11-1993 (ΦΕΚ 1467/17-12-1993 τ.Δ΄) απόφασης Νομάρχη Γρεβενών περί κήρυξης ως αναδασωτέας έκτασης εμβαδού τριών χιλιάδων διακοσίων δέκα τεσσάρων στρεμμάτων (3.214 στρ.), στη θέση «Ψηλή Ράχη- Βράνες» και «Πλατάνια» Κοινοτήτων Αγίων Θεοδώρων και Φελλίου Νομού Γρεβενών και άρση της αναδάσωσης.

Ο ΣΥΝΤΟΝΙΣΤΗΣ ΑΠΟΚΕΝΤΡΩΜΕΝΗΣ
ΔΙΟΙΚΗΣΗΣ ΗΠΕΙΡΟΥ-ΔΥΤΙΚΗΣ ΜΑΚΕΔΟΝΙΑΣ

Έχοντας υπόψη:

1. Τις διατάξεις:

1.1. Του αρθρ. 1 του ν. 2503/1997 «Διοίκηση, οργάνωση, στελέχωση της Περιφέρειας, ρύθμιση θεμάτων για την Τοπική Αυτοδιοίκηση και άλλες διατάξεις».

1.2. Του αρθρ. 280 του ν. 3852/2010 (ΦΕΚ 87 Α΄/ 7-6-2010) «Νέα Αρχιτεκτονική της Αυτοδιοίκησης και της Αποκεντρωμένης Διοίκησης - Πρόγραμμα Καλλικράτης».

1.3. Του π.δ. 141/27-12-2010 (ΦΕΚ 234/τ.Α΄/27-12-2010) «Οργανισμός της Αποκεντρωμένης Διοίκησης Ηπείρου - Δυτ. Μακεδονίας», όπως τροποποιήθηκε με το άρθρο 92 του ν. 4446/2016 (ΦΕΚ 240/τ.Α΄/22-12-2016) «Πτωχευτικός Κώδικας, Διοικητική Δικαιοσύνη, Τέλη Παράβολα, Οικειοθελής αποκάλυψη φορολογητέας ύλης παρελθόντων ετών , Ηλεκτρονικές συναλλαγές, Τροποποιήσεις του ν. 4270/2014 και λοιπές διατάξεις».

1.4. Του ν. 2647/1998 (ΦΕΚ 237 Α΄) «Μεταβίβαση αρμοδιοτήτων στις Περιφέρειες και την Αυτοδιοίκηση και άλλες διατάξεις».

1.5. Τις διατάξεις παρ. 1 αρθρ. 28 του ν. 4325/2015 «Εκδημοκρατισμός της Διοίκησης- Καταπολέμηση Γραφειοκρατίας και Ηλεκτρονική Διακυβέρνηση, Αποκατάσταση αδικιών και άλλες διατάξεις».

1.6. Της με αριθμ. 272961/26-4-1982 κοινής υπουργικής απόφασης του Υπ. Προεδρίας και Γεωργίας περί «αναμόρφωσης συλλογικών οργάνων γνωμοδοτικής και αποφασιστικής αρμοδιότητας του Υπ. Γεωργίας», όπως τροποποιήθηκε και συμπληρώθηκε με την αριθμ. 347624/21-10-1982 κοινή υπουργική απόφαση (ΦΕΚ 841 τ.Β΄).

1.7. Του ν. 998/1979 «Περί προστασίας δασών και δασικών εν γένει εκτάσεων της χώρας» και και συγκεκριμένα τις διατάξεις της παρ. 3 του άρθρου 44, όπως τροποποιήθηκε με τις διατάξεις του άρθρου 35 του ν. 4280/2014 και ισχύει σήμερα.

1.8. Της υπ' αριθμ. 160417/1180/8-7-1980 δ/γής του Υπ. Γεωργίας, την υπ' αριθ. 86004/1637/04-06-1987 διαταγή του Υπουργείου Γεωργίας, σύμφωνα με την οποία έγινε αποδεκτή η υπ' αριθ. 417/1987 γνωμοδότηση των Προϊσταμένων Νομικών Δ/νσεων της Διοίκησης, την υπ' αριθ. 88872/573/19-2-2002 δ/γή του Υπ. Γεωργίας και την υπ' αριθ. 97870/2248/7-5-2009 διαταγή του Υπ. Αγροτικής Ανάπτυξης και Τροφίμων.

2. Την υπ' αριθ. 17857/26-11-1993 (ΦΕΚ 1467/ 17-12-1993 τ.Δ’) απόφαση Νομάρχη Γρεβενών περί κήρυξης ως αναδασωτέας έκτασης εμβαδού τριών χιλιάδων διακοσίων δέκα τεσσάρων στρεμμάτων (3.214 στρ), στη θέση «Ψηλή Ράχη - Βράνες» και «Πλατάνια» Κοινοτήτων Αγίων Θεοδώρων και Φελλίου Νομού Γρεβενών.

3. Την αριθμ. 13912/15-5-2017 απόφαση του Υπουργού Εσωτερικών (ΦΕΚ 250/τα Υ.Ο.Δ.Δ./26-5-2017) με την οποία διορίστηκε Συντονιστής της Αποκεντρωμένης Διοίκησης Ηπείρου - Δυτικής Μακεδονίας ο Μιχελάκης Βασίλειος του Πολυκάρπου.

4. Το αριθμ. 167480/31-10-2017 έγγραφο της Δ/νσης Δασών Γρεβενών, αποφασίζουμε:

Ανακαλούμε την υπ' αριθμ. 17857/26-11-1993 (ΦΕΚ 1467/17-12-1993 τ.Δ’) απόφαση Νομάρχη Γρεβενών περί κήρυξης ως αναδασωτέας έκτασης εμβαδού τριών χιλιάδων διακοσίων δέκα τεσσάρων στρεμμάτων (3.214 στρ), στη θέση «Ψηλή Ράχη - Βράνες» και «Πλατάνια» Κοινοτήτων Αγίων Θεοδώρων και Φελλίου Νομού Γρεβενών, και αίρουμε την αναδάσωση στο σύνολο της έκτασης, σύμφωνα με τις διατάξεις της παρ. 3 του άρθρου 44 του ν. 998/1979, όπως τροποποιήθηκε με τις διατάξεις του άρθρου 35 του ν. 4280/2014 και ισχύει σήμερα, λόγω του ότι επιτεύχθηκε ο σκοπός της κήρυξης (Πραγματική αιτία). Η διαχείριση της αναδασωθείσας ανωτέρω έκτασης θα γίνεται σύμφωνα με τις διατάξεις της δασικής νομοθεσίας.

Με την απόφαση αυτή δεν προκαλείται δαπάνη σε βάρος του κρατικού προϋπολογισμού.

Η απόφαση αυτή να δημοσιευθεί στην Εφημερίδα της Κυβερνήσεως.

Ιωάννινα, 21 Νοεμβρίου 2017

Ο Συντονιστής Αποκεντρωμένης Διοίκησης

ΒΑΣΙΛΕΙΟΣ ΜΙΧΕΛΑΚΗΣ

Αριθμ. 15729/200668 (3)

Καθορισμός των ορίων αιγιαλού, παραλίας και παλαιού αιγιαλού στη θέση «Λιμάνι Καρύστου» του Δήμου Καρύστου, Π.Ε. Ευβοίας και κατάργηση τμήματος της οριογραμμής της παραλίας, που είχε καθοριστεί με την με αριθμ. πρωτ. Φ121/728/15.9.1989 απόφαση Νομάρχη Ευβοίας (ΦΕΚ 627Δ΄).

Ο ΣΥΝΤΟΝΙΣΤΗΣ ΑΠΟΚΕΝΤΡΩΜΕΝΗΣ ΔΙΟΙΚΗΣΗΣ ΘΕΣΣΑΛΙΑΣ - ΣΤΕΡΕΑΣ ΕΛΛΑΔΑΣ

Έχοντας υπόψη:

1. Τις διατάξεις των άρθρων 3, 4 και 5 του ν. 2971/2001 (Α285) «περί αιγιαλού και παραλίας και άλλες διατάξεις», όπως έχει τροποποιηθεί και ισχύει σήμερα και τις διατάξεις του άρθρου 113 του ν. 3978/2011 (Α΄137), με το οποίο τροποποιήθηκε το άρθρο 5 του ν. 2971/2001.

2. Τις διατάξεις του ν. 3200/1955 «περί διοικητικής αποκεντρώσεως», όπως αυτές τροποποιήθηκαν και ισχύουν σήμερα με τα ν.δ. 532/1970, β.δ. 704/1970, β.δ.705/1970, β.δ. 192/1972, π.δ. 71/1984, π.δ. 347/1986, ν. 2026/1992 και π.δ. 97/1993.

3. Τη με αριθμ. πρωτ. 1063649/790/Α0006/3.8.2004 απόφαση του Υπουργού Οικονομίας και Οικονομικών «Περί καταγραφής και διοικητικής κωδικοποίησης των αρμοδιοτήτων σε θέματα υπηρεσιών υπουργείου Οικονομίας και Οικονομικών που περιέρχονται στους Γενικούς Γραμματείς Περιφερειών κατά τις διατάξεις της παρ. 21 του άρθρου 46 του ν. 3220/2004.

4. Τις διατάξεις του π.δ. 111/2014 «περί οργανισμού Υπ. Οικονομικών».

5. Τις διατάξεις των διατηρούμενων άρθρων του π.δ. 284/1988 «Οργανισμός Υπ. Οικονομικών».

6. Τις διατάξεις της παρ. 21 του άρθρου 46 του ν. 3220/2004 (Α15) «μέτρα αναπτυξιακής και κοινωνικής πολιτικής - αντικειμενοποίηση του φορολογικού ελέγχου και άλλες διατάξεις» δυνάμει των οποίων από 10.4.2004, αρμοδιότητες του Υπουργού Οικονομίας και Οικονομικών, οι οποίες ανήκαν ή είχαν μεταβιβαστεί στους Νομάρχες μέχρι την έναρξη λειτουργίας των Νομαρχιακών Αυτοδιοικήσεων και αφορούν θέματα του Υπουργείου Οικονομίας και Οικονομικών, που εξαιρέθηκαν από την κατάργηση με τις διατάξεις της παρ. 2 του άρθρου 39 του ν. 2218/1994, περιέρχονται στους Γενικούς Γραμματείς Περιφερειών.

7. Τις διατάξεις του ν.3852/2010 (Α87) περί «νέας αρχιτεκτονικής της Αυτοδιοίκησης και της Αποκεντρωμένης Διοίκησης - Πρόγραμμα Καλλικράτης» και ιδίως τις διατάξεις της παρ. 1 και 2 του άρθρου 6, τις διατάξεις της παρ. 1 του άρθρου 280 και τις διατάξεις της παρ. 4 του άρθρου 283.

8. Το με αριθμ.πρωτ.Δ6Α 1022671 ΕΞ 2011/10.2.2011 έγγραφο του Υπ. Οικονομικών, σύμφωνα με το οποίο οι αρμοδιότητες του Υπουργού Οικονομικών, που περιήλθαν στους Γενικούς Γραμματείς των Περιφερειών (του ν. 2503/1997, Α107), σύμφωνα με τις διατάξεις της παρ. 21 του άρθρου 46 του ν. 3220/2004 (Α15) και καταγράφονται στην υπ' αριθμ. 1063649/790/Α0006/3.8.2004 απόφαση του Υπουργού Οικονομίας και Οικονομικών, ασκούνται από 1.1.2011, από τους Γενικούς Γραμματείς των Αποκεντρωμένων Διοικήσεων, σύμφωνα με τις διατάξεις του άρθρου 280 του ν. 3852/2010 (Α΄ 87).

9. Τις διατάξεις του π.δ. 138/2010 (Α΄231) «περί οργανισμού Αποκεντρωμένης Διοίκησης Θεσσαλίας -Στερεάς Ελλάδας».

10. Τη με αριθμ. πρωτ. 13917 απόφαση του Υπουργού Εσωτερικών περί διορισμού Συντονιστή στην Αποκεντρωμένη Διοίκηση Θεσσαλίας - Στ. Ελλάδας. (Υ.Ο.Δ.Δ. 250).

11. Την από 5.4.2016 έκθεση της κατά το άρθρο 3 του ν. 2971/19.12.2001 (Φ.Ε.Κ. 285/Α΄) «περί αιγιαλού και παραλίας» αρμόδιας Επιτροπής καθορισμού ορίων αιγιαλού και παραλίας, για τον καθορισμό ορίων αιγιαλού, παραλίας και παλαιού αιγιαλού στη θέση "Λιμάνι Καρύστου" του Δήμου Καρύστου, Π.Ε. Ευβοίας, με ενδιαφερόμενους την Ο.Λ.Ν.Ε. Α.Ε. και τον Δήμο Καρύστου.

12. Το από 5.4.2016 υπόβαθρο ορθοφωτοχάρτη κλίμακας 1:1000 αποτελούμενο από τέσσερις (4) πινακίδες και συνοδεύει την Έκθεση της προαναφερόμενης Επιτροπής.

13. Το με αριθμ. πρωτ. 11878/6.11.2017 έγγραφο της Περιφερειακής Διεύθυνσης Δημόσιας Περιουσίας Θεσσαλίας - Στερεάς Ελλάδας, με το οποίο ζητείται η έκδοση απόφασης, αποφασίζουμε:

Επικυρώνουμε την από 5.4.2016 έκθεση της κατά το άρθρο 3 του ν. 2971/19.12.2001 αρμόδιας Επιτροπής καθορισμού ορίων αιγιαλού, παραλίας και παλαιού αιγιαλού στη θέση «Λιμάνι Καρύστου» του Δήμου Καρύστου, Π.Ε. Ευβοίας, με ενδιαφερόμενους την Ο.Λ.Ν.Ε. Α.Ε. και το Δήμο Καρύστου, καθώς και το από 05.04.2016 υπόβαθρο ορθοφωτοχάρτη κλίμακας 1:1000 αποτελούμενο από τέσσερις (4) πινακίδες.

Στο υπόβαθρο ορθοφωτοχάρτη η αρμόδια επιτροπή:

• Καθορίζει την οριογραμμή αιγιαλού με κόκκινη συνεχή πολυγωνική γραμμή με στοιχεία 1, 2, .. ,150,151, 152 της οποίας οι κορυφές εξασφαλίζονται με συντεταγμένες από το κρατικό τριγωνομετρικό δίκτυο σε Εγκάρσια Μερκατορική Προβολή στο Ελληνικό Γεωδαιτικό Σύστημα Αναφοράς 1987 (ΕΓΣΑ ’87). Η κορυφή 1 ταυτίζεται με την κορυφή 1 (που έχει καθοριστεί με το ΦΕΚ 627/τ.Δ΄/ 9-10-1989, Χ=-6101.40, Υ=-26948.50 σε ΗΑΤΤ που αν μετατραπούν σε ΕΓΣΑ΄87 είναι Χ=534841.764, Υ=4206502.403) και η κορυφή 152 ταυτίζεται με την κορυφή 1 (που έχει καθοριστεί με το ΦΕΚ 524/τ.Δ΄/ 22-7-1988, Χ=-3513.50, Υ=-26454.70 σε ΗΑΤΤ που αν μετατραπούν σε ΕΓΣΑ ’87 είναι Χ=537426.235, Υ=4207008.963).

• Καθορίζει την οριογραμμή της παραλίας με κίτρινη συνεχή πολυγωνική γραμμή με στοιχεία 1΄, 2΄, ..68΄ και 69΄, ..,

71΄, 72΄, 73΄ της οποίας οι κορυφές εξασφαλίζονται με συντεταγμένες από το κρατικό τριγωνομετρικό δίκτυο σε Εγκάρσια Μερκατορική Προβολή στο Ελληνικό Γεωδαιτικό Σύστημα Αναφοράς 1987 (ΕΓΣΑ ’87). Η κορυφή 1΄ απέχει από την νέα γραμμή αιγιαλού 10 μέτρα και βρίσκεται επί της καθορισμένης γραμμής παραλίας 1΄-2΄ (ΦΕΚ 627Δ/9-10-1989, σημείο 1΄ Χ=-6107,05, Υ=-26940, 25, σημείο 2΄ Χ =-6124,04, Υ=-26951,87 σε ΗΑΤΤ, που αν μετατραπούν σε ΕΓΣΑ΄87 είναι αντίστοιχα Χ=534836,075, Υ=4206510,622 και Χ=534819,150, Υ=4206498.921). Το σημείο 68΄ βρίσκεται επί της γραμμής αιγιαλού και ταυτίζεται με την κορυφή 142 του αιγιαλού. Το σημείο 68 βρίσκεται επί της ρυμοτομικής γραμμής του σχεδίου πόλεως και ταυτίζεται με το σημείο 148 της γραμμής αιγιαλού. Και τέλος η κορυφή 73΄ ταυτίζεται με την κορυφή 1΄ (που έχει καθοριστεί με το ΦΕΚ 524/τ.Δ΄/22-7-1988, Χ=-3504.10, Υ=-26459.50 σε ΗΑΤΤ, που αν μετατραπούν σε ΕΓΣΑ ’87 είναι Χ=537435.655, Υ=4207004.212). Η οριογραμμή παραλίας καθορίζεται σε μεταβλητή απόσταση από αυτή του αιγιαλού, για να εξυπηρετηθούν οι σκοποί της παρ.2 του άρθρου 1, της παρ. 3 του άρθρου 2 και της παρ. 1 του άρθρου 7 του ν.2971/2001 και έτσι ώστε να μην υπερβαίνει την εγκεκριμένη γραμμή δόμησης του σχεδίου πόλης κατ' εφαρμογή της παρ.5 του άρθρου 7 του ίδιου νόμου.

• Καθορίζει την οριογραμμή του παλαιού αιγιαλού με μπλε συνεχή πολυγωνική γραμμή με στοιχεία 1'', 2'', ..,9'' της οποίας οι κορυφές εξασφαλίζονται με συντεταγμένες από το κρατικό τριγωνομετρικό δίκτυο σε Εγκάρσια Μερκατορική Προβολή στο Ελληνικό Γεωδαιτικό Σύστημα Αναφοράς 1987 (ΕΓΣΑ ’87). Η κορυφή 1'' ταυτίζεται με την κορυφή 40 του αιγιαλού και η κορυφή 9'' ταυτίζεται με την κορυφή 67 του αιγιαλού.

• Στο υπόβαθρο ορθοφωτοχάρτη καταργεί τμήμα της οριογραμμής της παραλίας, που είχε καθοριστεί με την με αριθμ. πρωτ. Φ121/728/15.9.1989 απόφαση Νομάρχη Ευβοίας (ΦΕΚ 627/τ.Δ'/9-10-1989) και συγκεκριμένα καταργεί το τμήμα από την κορυφή 1΄ (ΦΕΚ 627Δ/9-10-1989, Χ=-6107,05, Υ=-26940,25, σε ΗΑΤΤ, που αν μετατραπούν σε ΕΓΣΑ ’87 είναι αντίστοιχα Χ=534836,075, Υ=4206510,622) έως το σημείο 1΄ της παραλίας που καθορίζει (Χ=534829,190, Υ=4206505,862).

Η απόφαση αυτή, με την έκθεση της Επιτροπής και το υπόβαθρο ορθοφωτοχάρτη, να δημοσιευθούν στην Εφημερίδα της Κυβερνήσεως.

Λάρισα 17.11.2017

Ο Συντονιστής της Αποκεντρωμένης Διοίκησης

ΝΙΚΟΛΑΟΣ ΝΤΙΤΟΡΑΣ

ΕΚΘΕΣΗ

της επιτροπής καθορισμού των ορίων αιγιαλού, παραλίας, παλαιού αιγιαλού, σύμφωνα με τα άρθρα 3, 4 του ν.2971/2001 όπως αντικαταστάθηκε με το άρθρο 11 του ν. 4281/2014 στη θέση «λιμάνι Καρύστου» του Δήμου Καρύστου Π.Ε. Ευβοίας

Στην Κάρυστο σήμερα 05-04-2016, ημέρα Τρίτη, οι υπογεγραμμένοι:

1. ΓΚΑΛΦΑ ΑΘΑΝΑΣΙΑ, Αναπληρώτρια Προϊσταμένη της Περιφερειακής Διεύθυνσης Δημόσιας Περιουσίας Θεσσαλίας - Στερεάς Ελλάδας, που αναπληρώνει το τακτικό μέλος, το οποίο αδυνατεί να παραστεί, ως Πρόεδρος.

2. ΝΙΚΟΛΑΤΟΣ ΛΕΩΝΙΔΑΣ, Πλωτάρχης Λ.Σ., Λιμενάρχης Καρύστου, ως μέλος.

3. ΠΡΟΚΑΚΗΣ ΔΗΜΗΤΡΙΟΣ, Αγρονόμος Τοπογράφος Μηχανικός ΠΕ/Α, του Αυτοτελούς Γραφείου Δημόσιας Περιουσίας Ευβοίας, που αναπληρώνει το τακτικό μέλος, το οποίο αδυνατεί να παραστεί, ως μέλος.

4. ΑΡΒΑΝΙΤΗΣ ΙΩΑΝΝΗΣ, Πολιτικός Μηχανικός ΤΕ/Α, Προϊστάμενος της Υπηρεσίας Δόμησης του Δήμου Καρύστου, ως μέλος.

5. Ο Προϊστάμενος της Δ/νσης Περιβάλλοντος Χωρικού Σχεδιασμού Στερεάς της Αποκεντρωμένης Διοίκησης Θεσσαλίας - Στ. Ελλάδας, αν και προσκλήθηκε νόμιμα δεν προσήλθε,

που αποτελούμε την Επιτροπή καθορισμού ορίων αιγιαλού-παραλίας-παλαιού αιγιαλού, η σύνθεση της οποίας καθορίστηκε βάσει των διατάξεων των άρθρων 3, 4 του ν.2971/2001 (ΦΕΚ 285/τ.Α΄/19-12-2001) και συγκροτήθηκε με την αριθμ. 7405/84763/13-05-2015 (ΑΔΑ: ΩΥΔΖΟΡ10-ΧΜ3) απόφαση της Γεν. Γραμματείας Αποκεντρωμένης Διοίκησης Θεσσαλίας - Στερεάς Ελλάδας, όπως αυτή τροποποιήθηκε με τις υπ' αριθμ. πρωτ. 8294/95792/04-06-2015 (ΑΔΑ: ΩΧΡ1ΟΡ10-ΥΒΩ) και 17672/221025/1-12-2015(ΑΔΑ: ΩΝ43ΟΡ10-ΟΜ3) αποφάσεις της ιδίας.

Συνήλθαμε στα γραφεία του Λιμεναρχείου Καρύστου, μετά από την αριθμ. 3488/01-04-2016 πρόσκληση της Προέδρου της, για να: Α) γνωμοδοτήσουμε επί της υπόθεσης καθορισμού, για πρώτη φορά, των οριογραμμών αιγιαλού, παραλίας και παλαιού αιγιαλού, στη θέση «λιμάνι Καρύστου», του Δήμου Καρύστου, Π.Ε. Ευβοίας, κατόπιν αιτήσεως της ΟΛΝΕ Α.Ε. και του Δήμου Καρύστου και Β) καταργήσουμε τμήμα της οριογραμμής της παραλίας, που είχε καθοριστεί με την υπ' αριθμ. Φ121/728/15-9-1989 απόφαση Νομάρχη Ευβοίας (ΦΕΚ 627/τ.Δ΄/9-10-1989).

Αφού διαπιστώθηκε απαρτία κατά τις διατάξεις του άρθρου 14 του ν.2690/1999, η Πρόεδρος κηρύσσει την έναρξη της συνεδρίασης.

Η Επιτροπή αφού έλαβε υπόψη:

1. Την υπ' αριθμ. πρωτ. 4020/16-09-2014 αίτηση της ΟΛΝΕ Α.Ε. χάραξης των οριογραμμών αιγιαλού, παραλίας και παλαιού αιγιαλού στη θέση «λιμάνι Καρύστου», του Δήμου Καρύστου, Π.Ε. Ευβοίας, με την οποία ζητείται για πρώτη φορά καθορισμός των οριογραμμών αιγιαλού - παραλίας - παλαιού αιγιαλού. Το υπ' αριθμ. πρωτ. 1257/16-03-2016 έγγραφο της ΟΛΝΕ Α.Ε. με το οποίο κατέθεσε συμπληρωματικά στοιχεία.

2. Την υπ'αριθμ. πρωτ. 2696/28-03-2016 αίτηση του Δήμου Καρύστου, με την οποία αιτήθηκε τη χάραξη αιγιαλού και παραλίας συμπληρωματικά προς το αντίστοιχο αίτημα της ΟΛΝΕ Α.Ε. Για την ολοκλήρωση της παραλίας Καρύστου έως τον οικισμό της Θεατρούπολης.

3. Τις διατάξεις του ν.2971/2001 (ΦΕΚ 285 τ.Α΄/19.12.01) «περί αιγιαλού-παραλίας», όπως τροποποιήθηκε, συμπληρώθηκε και ισχύει.

4. Τις διατάξεις του άρθρου 11 του ν.4281/2014 (ΦΕΚ 160 τ.Α΄/2014), με τις οποίες τροποποιήθηκαν τα άρθρα 4, 5 του ν.2971/2001.

5. Την υπ' αριθμ. 1089532 π.ε./8205 π.ε./Β0010/20-04-2005 απόφαση των Υπουργών Οικονομίας και Οικονομικών και Περιβάλλοντος, Χωροταξίας και Δημοσίων Έργων «περί στοιχείων καθορισμού αιγιαλού και παραλίας».

6. Το υπ' αριθμ. πρωτ. Φ.900/40/827227/Σ.366/19-07-2015 εμπιστευτικό έγγραφο του ΓΕΕΘΑ, με το οποίο καθορίζονται οι περιοχές που για λόγους εθνικής άμυνας και ασφάλειας πρέπει να εξαιρούνται από την ανάρτηση, από το οποίο προκύπτει ότι η υπό μελέτη περιοχή δεν εμπίπτει σε ζώνη της §6 του άρθρου 4 του ν.2971/2001, όπως τροποποιήθηκε και ισχύει από το άρθρο 11 του ν.4281/2014.

7. Την υπ' αριθμ. Φ121/12536/12-4-1988 απόφαση Νομάρχη Ευβοίας (ΦΕΚ 524/τ.Δ΄/22-7-1988) «Καθορισμός των ορίων του αιγιαλού και δημιουργία ζώνης παραλίας στη θέση "Τρύπα Μαντριά" του Δήμου Καρύστου», δηλαδή στην προς ανατολή όμορη περιοχή.

8. Την υπ' αριθμ. Φ121/728/15-9-1989 απόφαση Νομάρχη Ευβοίας (ΦΕΚ 627/τ.Δ΄/9-10-1989) «Καθορισμός των ορίων του αιγιαλού και δημιουργία ζώνης παραλίας στη θέση "Χοντρή Άμμος - Πλακαρή", του Δήμου Καρύστου, μπροστά από την ιδιοκτησία Θεμιστοκλή Μπέκα», δηλαδή στην προς δύση όμορη περιοχή.

9. Το από 05-04-2016 Υπόβαθρο Ορθοφωτοχάρτη, της υπό καθορισμό περιοχής. Το υπόβαθρο αυτό έχει συνταχθεί σε κλίμακα 1:1000, σε τέσσερις (4) πινακίδες.

10. Την από επιτόπιο μετάβαση των μελών της Επιτροπής, κατά την 05-04-2016, μετά την αριθμ. 3488/01-04-2016 πρόσκληση της Προέδρου της, σχηματισθείσα αντίληψη για το πλάτος της βρεχόμενης ζώνης της ξηράς και άλλα συναφή στοιχεία που προβλέπονται από το άρθρο 9 του ν.2971/2001 και ειδικότερα:

α) τη γεωμορφολογία του εδάφους:

Πρόκειται για έναν σχετικά αβαθή κόλπο, που εκτείνεται κατά την διεύθυνση Ανατολής - Δύσης και εντοπίζεται εντός της δομημένης σήμερα πόλης της Καρύστου, στο κεντρικό της λιμάνι.

Στην υπό μελέτη περιοχή η μορφολογία της ακτής συνίσταται κυρίως από αμμώδη και ελάχιστα ημιβραχώδη πρανή με το όριο βλάστησης να συνίσταται κυρίως από χαμηλή θαμνώδη και ποώδη βλάστηση (αγριόχορτα, φρύγανα, κ.λπ.).

β) το γεγονός ότι στην περιοχή δεν εντοπίστηκαν παράκτιοι φυσικοί πόροι.

γ) το γεγονός ότι οι κύριες δ/νσεις ανέμων που προσβάλλουν ελάχιστα την υπό εξέταση περιοχή είναι κυρίως του νότιου τομέα, διότι η εν λόγω περιοχή προστατεύεται από τις περισσότερες διευθύνσεις των ανέμων.

δ) η μορφολογία του πυθμένα είναι λασπώδης.

ε) το γεγονός ότι τα αναπτύγματα πελάγους είναι περιορισμένα, λόγω της ήπιας μορφολογίας της περιοχής "λιμάνι Καρύστου" καθώς και της επίδρασης των ανέμων, ώστε τα τελικά ύψη κυμάτων που προκύπτουν να είναι μικρά, με το μέγιστο ύψος να φτάνει το 1,0 μ. και επομένως η ακτή μελέτης να υφίσταται τη δράση ήπιας κυματικής ενέργειας.

στ) το γεγονός ότι στην περιοχή δεν υφίσταται εθνικό κτηυατολόγιο.

ζ) το γεγονός ότι η περιοχή δεν είναι αρχαιολογικού ενδιαφέροντος

η) το γεγονός ότι στη συγκεκριμένη περιοχή υπάρχουν παράκτια τεχνικά έργα και συγκεκριμένα:

- Η υπ' αριθμ. πρωτ. οικ.450/31-1-2002 απόφαση του Γενικού Γραμματέα Περιφέρειας Στ. Ελλάδος «Προέγκριση χωροθέτησης του έργου, εκσυγχρονισμός και επέκταση λιμένα Καρύστου».

- Η υπ' αριθμ. πρωτ. 2305/24-5-2005 απόφαση του Γενικού Γραμματέα Περιφέρειας Στ. Ελλάδος «Έγκριση εκτέλεσης του έργου: Εκσυγχρονισμός και Επέκταση λιμένα Καρύστου».

- Η υπ' αριθμ. πρωτ. 42020/21-07-1937 απόφαση του Υπουργού Συγκοινωνιών έγκρισης του πρακτικού της Επιτροπής Καθορισμού της Χ.Ζ.Λ. Καρύστου.

θ) την ύπαρξη εγκεκριμένων χωροταξικών κατευθύνσεων, χρήσεων γης, που να επηρεάζουν την παράκτια ζώνη και ειδικότερα:

- Η υπ' αριθμ. πρωτ. 71863/3102/23-10-1986 απόφαση Υπουργού Περιβ/ντος, Χωρ/ξίας και Δημ. Έργων (ΦΕΚ 1162/τ.Δ΄/1-12-1986) "Έγκριση του Γενικού Πολεοδομικού Σχεδίου του οικισμού Καρύστου" του Δήμου Καρύστου Ν. Ευβοίας.

- Η υπ' αριθμ. πρωτ. οικ.2839/17-4-1989 απόφαση Νομάρχη Ευβοίας (ΦΕΚ 260/τ.Δ΄/9-5-1989) «Αναθεώρηση του ρυμοτομικού Σχεδίου Καρύστου (Β.Δ. Ρυμοτομίας 15-11-1899) και τον καθορισμό κοινωφελών χώρων, όρων και περιορισμών δόμησης».

- Το από 22-3-1990 π.δ. (ΦΕΚ 188/τ.Δ΄/6-4-1990) με το οποίο εγκρίθηκε η Πολεοδομική Μελέτη τμημάτων των πολεοδομικών ενοτήτων 1 και 2 του οικισμού Καρύστου του Δήμου Καρύστου.

- Η υπ' αριθμ. πρωτ. 1437 ΕΠΑ 170/728/9-4-1991 απόφαση Νομάρχη Ευβοίας (ΦΕΚ 219/τ.Δ΄/8-5-1991) «Αναθεώρηση του ρυμοτομικού Σχεδίου Καρύστου Ν. Ευβοίας (θύλακες μελέτης) και τον καθορισμό ορίου κατάτμησης, κοινωφελών χώρων, όρων και περιορισμών δόμησης».

- Η υπ' αριθμ. πρωτ. 6642/20-10-1994 απόφαση Νομάρχη Ευβοίας (ΦΕΚ 1314/τ.Δ΄/19-12-1994) «Έγκριση μερικής αναθεώρησης Σχεδίου Πόλης Καρύστου Ν. Ευβοίας (π.δ. 23-3-1990, ΦΕΚ 188Δ/6-4-1990)».

ι) την ύπαρξη ευπαθών οικοσυστημάτων και προστατευόμενων περιοχών στην εν λόγω περιοχή και ειδικότερα:

την ύπαρξη υγροτόπου: εκβολή ποταμού Καρκαλά, με κωδικό: Y242EUB045, (ΦΕΚ229/τ.ΑΑΠ/19-06-2012) «Έγριση καταλόγου μικρών νησιωτικών υγροτοπων και καθορισμός όρων και περιορισμών για την προστασία και ανάδειξη των μικρών παράκτιων υγροτοπων, που περιλαμβάνονται σε αυτόν».

ια) την ύπαρΕη καταγεγραμμένων δημοσίων κτημάτων, αρμοδιότητας Υπ. Οικονομικών:

- ΑΒΚ 45, το οποίο παραχωρήθηκε κατά κυριότητα, νομή και κατοχή (5-8-1958) στο Δήμο Καρύστου,αλλά με την υπ' αριθμ. Δ10Α1167118/ 5419ΕΞ2013/31-10-2013 απόφαση του Υπ. Οικονομικών, ανακλήθηκε το αριθμ.

42166/1958 πωλητήριο Υπ. Οικονομικών και η απόφαση μεταγράφηκε την 28-02-2014 στα βιβλία Μεταγραφών του Υποθηκοφυλακείου Καρύστου στον τόμο 210 με αριθμό 256 .

- ΑΒΚ 47, το οποίο παραχωρήθηκε κατά κυριότητα, νομή και κατοχή (3-6-1963) στο Δήμο Καρύστου, αλλά με την υπ' αριθμ. Δ10Α1167120/6170ΕΞ2013/31-10-2013 Απόφαση του Υπ. Οικονομικών, ανακλήθηκε το αριθμ. 44613/1963 πωλητήριο Υπ. Οικονομικών και η απόφαση μεταγράφηκε την 28-02-2014 στα βιβλία Μεταγραφών του Υποθηκοφυλακείου Καρύστου στον τόμο 210 με αριθμό 257.

- ΑΒΚ 1, έκτασης 380,80 τ.μ., που είναι το Μπούρτζι Καρύστου.

- ΑΒΚ 46, έκτασης 66,00 τ.μ.

- ΑΒΚ 48, έκτασης 1.200,00 τ.μ.

11. Τα στοιχεία που προβλέπονται από τις διατάξεις του άρθρου 6 του ν.2971/2001 για τον καθορισμό των ορίων του παλαιού αιγιαλού, όπως πιο κάτω αναφέρονται, από τα οποία στοιχειοθετείται η ύπαρξη παλ. αιγιαλού στην εξεταζόμενη περιοχή, σε συνδυασμό με την αριθμ. 207/1994 γνωμοδότηση του ΝΣΚ, που έγινε αποδεκτή από τον Υφυπουργό Οικονομικών και ειδικότερα από τις αεροφωτογραφίες του 1945, στην περιοχή υφίσταται παλαιός αιγιαλός που οριοθετείται με στοιχεία 1'' έως 9'', στο από 05-04-2016 Υπόβαθρο Ορθοφωτοχάρτη, που συνοδεύει την παρούσα, έτσι ώστε να περιλαμβάνονται εντός αυτού οι ελώδεις αμμώδεις βαλτώδεις χωρίς ίχνη νομής και κατοχής εκτάσεις, όπως αυτές παρατηρούνται.

12. Για τον καθορισμό της οριογραμμής παραλίας η Επιτροπή αφού έλαβε υπόψη τις διατάξεις των άρθρων 1 (παρ. 2), 2 (παρ. 3) και 7 του ν.2971/2001 και συνεκτιμώντας τα δεδομένα ότι πρόκειται για εντός σχεδίου περιοχή, κατά το μεγαλύτερο τμήμα, τα νόμιμα έργα που υφίστανται στην περιοχή, προτείνει τη δημιουργία ζώνης παραλίας ποικίλου πλάτους και χαράσσει αυτή:

- Σημείο 1' απέχει από την νέα γραμμή αιγιαλού 10 μέτρα και βρίσκεται επί της καθορισμένης γραμμής παραλίας 1΄-2΄ (ΦΕΚ 627Δ/9-10-1989, σημείο 1΄ Χ=-6107,05, Υ=-26940,25, σημείο 2΄ Χ =-6124,04, Υ=-26951,87 σε ΗΑΤΤ, που αν μετατραπούν σε ΕΓΣΑ ’87 είναι αντίστοιχα Χ=534836,075, Υ=4206510,622 και Χ=534819,150, Υ=4206498.921).

- Τα σημεία 2', .. 9' απέχουν 10 μέτρα από τη γραμμή αιγιαλού.

- Τα σημεία 10', 11' επί της διαμόρφωσης των τεχνικών έργων του ρέματος.

- Τα σημεία 12', .. 15' απέχουν 10 μέτρα από γραμμή αιγιαλού.

- Τα σημεία 16', 17' επί της διαμόρφωσης των τεχνικών έργων του ρέματος.

- Τα σημεία 18', .. 20' απέχουν 10 μέτρα από γραμμή αιγιαλού.

- Τα σημεία 21', 22' επί της διαμόρφωσης των τεχνικών έργων του ρέματος.

- Τα σημεία 23', .., 27' απέχουν 10 μέτρα από γραμμή αιγιαλού.

- Τα σημεία 28', .., 33' επί της ρυμοτομικής γραμμής του Σχεδίου Πόλεως.

- Τα σημεία 34', ..,39' απέχουν 10 μέτρα από γραμμή αιγιαλού.

- Τα σημεία 40', ..,44' επί της γραμμής παλαιού αιγιαλού (εντός χερσαίας ζώνης λιμένα). Το Σημείο 41' ταυτίζεται με το 3'', το σημείο 42' ταυτίζεται με το 4'', το 43' ταυτίζεται με το 5'', το σημείο 44' ταυτίζεται με το 6''.

- Τα σημεία 45', 46' επί του διαμορφωμένου δρόμου κυκλοφορίας.

- Τα σημεία 47', ..,51' επί του ορίου των δημοσίων κτημάτων.

- Τα σημεία 52', ..,55' επί των κοινοχρήστων χώρων της χερσαίας ζώνης και με πλάτος που να μην εμποδίζεται η πρόσβαση από τους κοινόχρηστους δρόμους (δρόμος σχ. πόλεως) προς τον αιγιαλό εντός της οποίας έκτασης βρίσκονται διαμορφωμένοι πεζόδρομοι με σκαλοπάτια.

- Τα σημεία 56', .., 60' επί της ρυμοτομικής γραμμής του Σχεδίου Πόλεως.

- Τα σημεία 61', .., 66' επί των κοινοχρήστων χώρων της χερσαίας ζώνης και με πλάτος που να μην εμποδίζεται η πρόσβαση από τους κοινόχρηστους δρόμους (δρόμος σχ. πόλεως) προς τον αιγιαλό, εντός της συγκεκριμένης έκτασης βρίσκονται διαμορφωμένοι πεζόδρομοι με σκαλοπάτια.

- Τα σημεία 67', 68' επί του ορίου των δημοσίων κτημάτων. Το σημείο 68' βρίσκεται επί της γραμμής αιγιαλού και ταυτίζεται με την κορυφή 142 του αιγιαλού.

- Έμπροσθεν των δημοσίων κτημάτων 47 και 45 δεν έχει δημιουργηθεί παραλία, διότι η γραμμή αιγιαλού ταυτίζεται με το όριο των δημοσίων κτημάτων.

- Η γραμμή παραλίας ξεκινά πάλι από το σημείο 69', το οποίο βρίσκεται επί της ρυμοτομικής γραμμής του σχεδίου πόλεως και ταυτίζεται με το σημείο 148 της γραμμής αιγιαλού.

- Το σημείο 70' επί της ρυμοτομικής γραμμής του Σχεδίου Πόλεως.

- Τα σημεία 71', 72' απέχουν 15 μέτρα από γραμμή αιγιαλού ώστε να περιλαμβάνουν την διαμορφωμένη πρόσβαση για την θάλασσα.

- Το σημείο 73' ταυτίζεται με την κορυφή 1΄ (που έχει καθοριστεί με το ΦΕΚ 524/τ.Δ΄/22-7-1988, Χ = -3504.10, Υ=-26459.50 σε ΗΑΤΤ, που αν μετατραπούν σε ΕΓΣΑ ’87 είναι Χ=537435.655, Υ=4207004.212)

Ύστερα από τα παραπάνω η Επιτροπή

ΑΠΟΦΑΣΙΖΕΙ

Καθορίζει στο από 05-04-2016 Υπόβαθρο Ορθοφωτοχάρτη, σε κλίμακα 1:1000, σε τέσσερις (4) πινακίδες:

Α. Την οριογραμμή του αιγιαλού με κόκκινη συνεχή πολυγωνική γραμμή με στοιχεία 1, 2, ..,150, 151, 152, της οποίας οι κορυφές εξασφαλίζονται με συντεταγμένες εξαρτημένες από το κρατικό τριγωνομετρικό δίκτυο σε Εγκάρσια Μερκατορική Προβολή στο Ελληνικό Γεωδαιτικό Σύστημα Αναφοράς 1987 (ΕΓΣΑ ’87). Σημειώνουμε ότι η κορυφή 1 ταυτίζεται με την κορυφή 1 (που έχει καθοριστεί με το ΦΕΚ 627/τ.Δ΄/9-10-1989, Χ=-6101.40, Υ=-26948.50 σε ΗΑΤΤ που αν μετατραπούν σε ΕΓΣΑ΄87 είναι Χ=534841.764, Υ=4206502.403) και η κορυφή 152 ταυτίζεται με την κορυφή 1 (που έχει καθοριστεί με το ΦΕΚ 524/τ.Δ΄/22-7-1988,

X=-3513.50, Y=-26454.70 σε HATT που αν μετατραπούν σε ΕΓΣΑ΄87 είναι X=537426.235, Y=4207008.963).

Β. Την οριογραμμή της παραλίας με κίτρινη συνεχή πολυγωνική γραμμή με στοιχεία 1΄, 2', ..68' και 69΄, .., 71΄, 72΄, 73' της οποίας οι κορυφές εξασφαλίζονται με συντεταγμένες από το κρατικό τριγωνομετρικό δίκτυο σε Εγκάρσια Μερκατορικη Προβολή στο Ελληνικό Γεωδαιτικό Σύστημα Αναφοράς 1987 (ΕΓΣΑ ’87).

Σημειώνουμε ότι η κορυφή 1' απέχει από την νέα γραμμή αιγιαλού 10 μέτρα και βρίσκεται επί της καθορισμένης γραμμής παραλίας 1΄-2΄ (ΦΕΚ 627Δ/9-10-1989, σημείο 1' X = -6107,05, ¥=-26940,25, σημείο 2' X =-6124,04, Y=-26951,87 σε HATT, που αν μετατραπούν σε ΕΓΣΑ ’87 είναι αντίστοιχα X=534836,075, Y=4206510,622 και X = 534819,150, Y=4206498.921).

Το σημείο 68' βρίσκεται επί της γραμμής αιγιαλού και ταυτίζεται με την κορυφή 142 του αιγιαλού.

Το σημείο 69' βρίσκεται επί της ρυμοτομικής γραμμής του σχεδίου πόλεως και ταυτίζεται με το σημείο 148 της γραμμής αιγιαλού.

Και τέλος η κορυφή 73' ταυτίζεται με την κορυφή 1' (που έχει καθοριστεί με το ΦΕΚ 524/τ.Δ'/22-7-1988, X=-3504.10, Y=-26459.50 σε HATT, που αν μετατραπούν σε ΕΓΣΑ ΄87 είναι X=537435.655, Y=4207004.212).


Η οριογραμμή παραλίας καθορίζεται σε μεταβλητή απόσταση από αυτή του αιγιαλού, για να εξυπηρετηθούν οι σκοποί της παρ. 2 του άρθρου 1, της παρ.3 του άρθρου 2 και της παρ. 1 του άρθρου 7 του ν.2971/2001 και έτσι ώστε να μην υπερβαίνει την εγκεκριμένη γραμμή δόμησης του σχεδίου πόλης κατ' εφαρμογή της παρ. 5 του άρθρου 7 του ίδιου νόμου.

Γ. Την οριογραμμή του παλαιού αιγιαλού με μπλε συνεχή πολυγωνική γραμμή με στοιχεία 1", 2", ..,9" της οποίας οι κορυφές εξασφαλίζονται με συντεταγμένες από το κρατικό τριγωνομετρικό δίκτυο σε Εγκάρσια Μερκατορικη Προβολή στο Ελληνικό Γεωδαιτικό Σύστημα Αναφοράς 1987 (ΕΓΣΑ ’87). Σημειώνουμε ότι η κορυφή 1" ταυτίζεται με την κορυφή 40 του αιγιαλού και η κορυφή 9" ταυτίζεται με την κορυφή 67 του αιγιαλού.

Δ. Καταργούμε τμήμα της οριογραμμής της παραλίας, που είχε καθοριστεί με την υπ' αριθμ. Φ121/728/15-9-1989 απόφαση Νομάρχη Ευβοίας (ΦΕΚ 627/τ.Δ΄/9-10-1989) και συγκεκριμένα καταργούμε το τμήμα από την κορυφή 1΄ (ΦΕΚ 627Δ/9-10-1989, X = -6107,05, Y=-26940,25, σε HATT, που αν μετατραπούν σε ΕΓΣΑ ’87 είναι αντίστοιχα X=534836,075, Y=4206510,622) έως το σημείο 1' της παραλίας που καθορίζουμε (X = 534829,190, Y=4206505,862).

Η Επιτροπή

Η Πρόεδρος	Τα Μέλη
ΑΘΑΝΑΣΙΑ ΓΚΑΛΦΑ-	ΛΕΩΝΙΔΑΣ ΝΙΚΟΛΑΤΟΣ
	ΔΗΜΗΤΡΙΟΣ ΠΡΟΚΑΚΗΣ
	ΙΩΑΝΝΗΣ ΑΡΒΑΝΙΤΗΣ

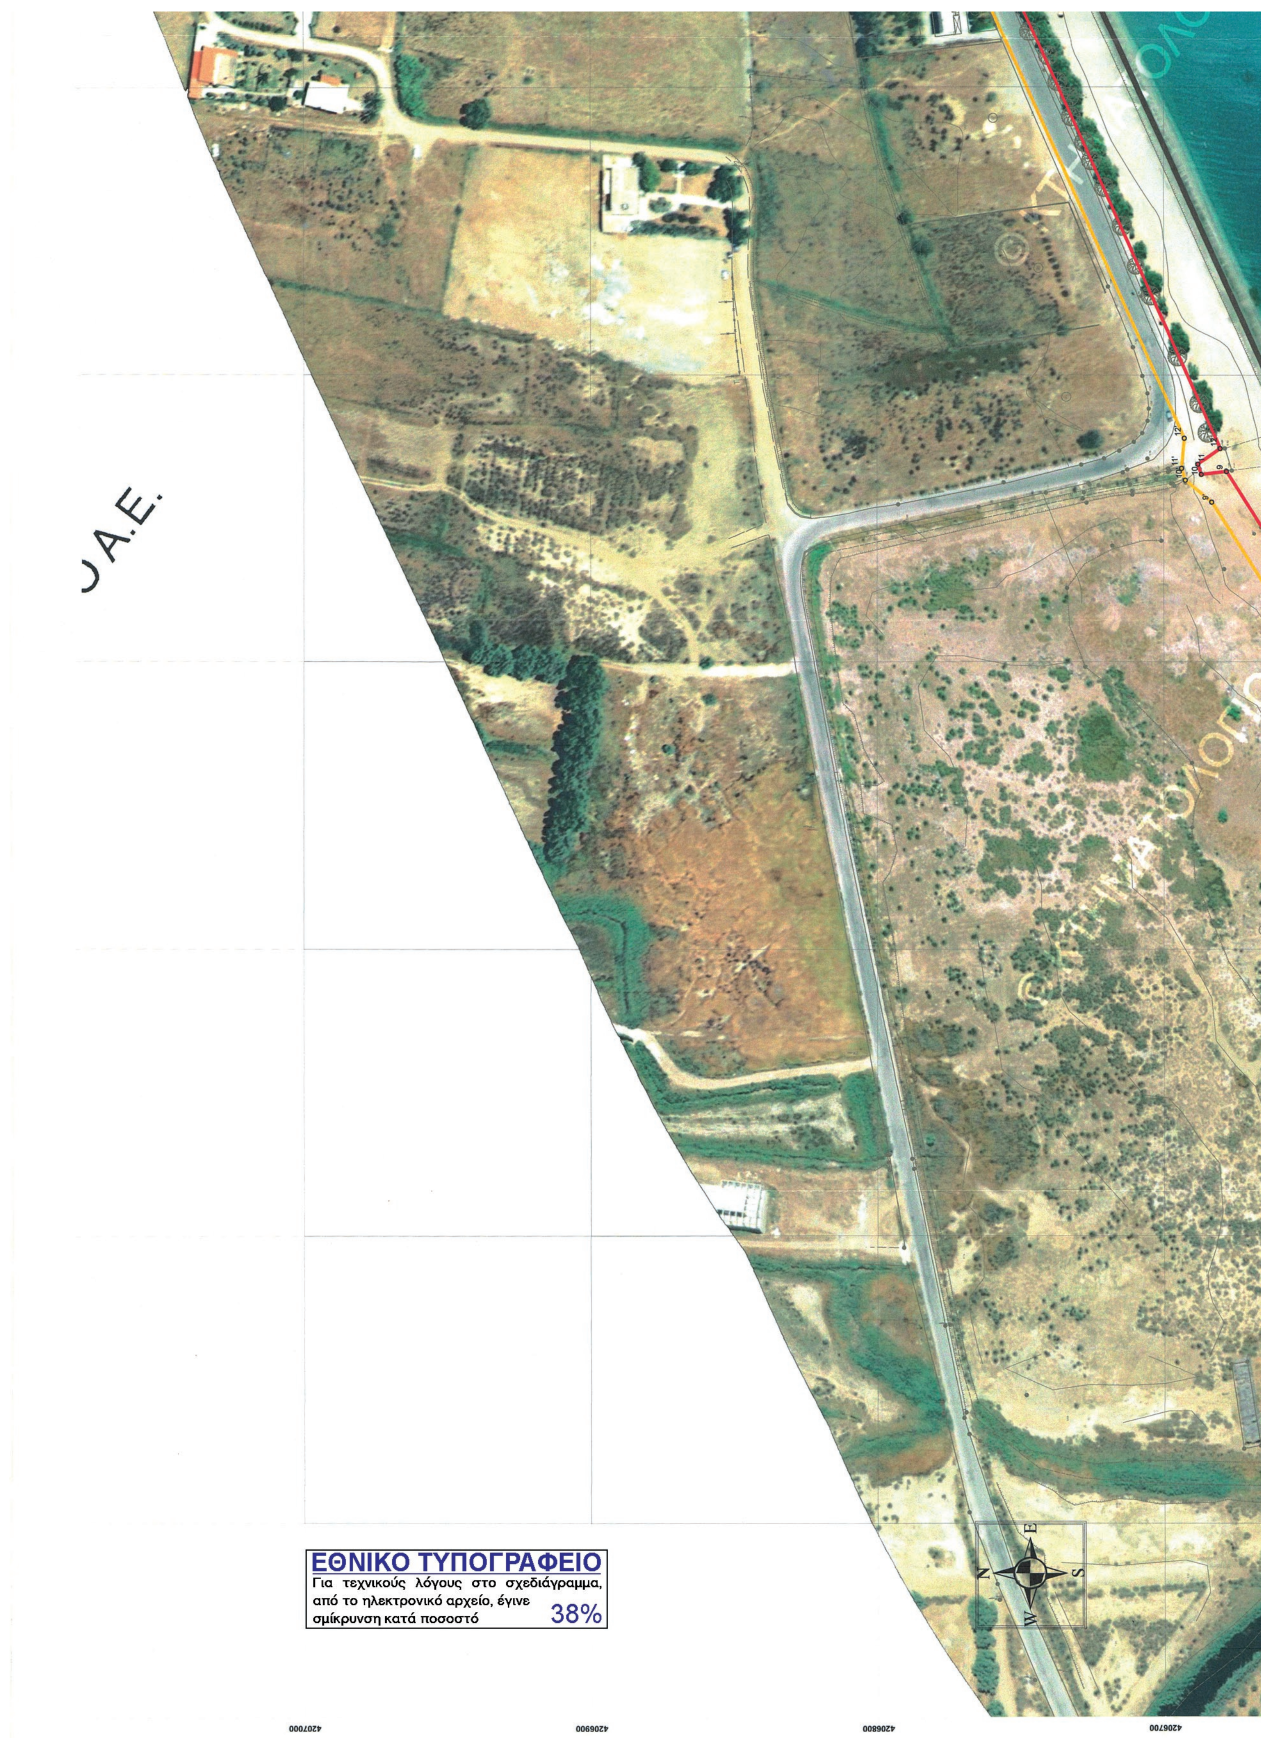

ΕΘΝΙΚΟ ΤΥΠΟΓΡΑΦΕΙΟ
Για τεχνικούς λόγους στο σχεδιάγραμμα, από το ηλεκτρονικό αρχείο, έγινε σμίκρυνση κατά ποσοστό 38%



ΑΠΟΣΠΑΣΜΑ ΟΡΘΟΦΩΤΟΧΑΡΤΗ ΚΛΙΜΑΚΑΣ 1:50.000
ΠΕΡΙΟΧΗΣ ΚΑΘΟΡΙΣΜΟΥΑΙΓΙΑΛΟΥ-ΠΑΡΑΛΙΑΣ-ΠΑΛΑΙΟΥ ΑΙΓΙΑΛΟΥ



ΣΥΝΤΕΤΑΓΜΕΝΕΣ ΚΟΡΥΦΩΝ ΑΙΓΙΑΛΟΥ (ΕΓΣΑ 87)

Α/Α	X	Y
1	534841,764	4206502,403
2	534836,661	4206513,572
3	534830,846	4206559,143
4	534864,603	4206578,738
5	534877,215	4206555,454
6	534941,664	4206558,860
7	535065,312	4206621,965
8	535118,166	4206647,506
9	535166,405	4206678,208
10	535165,356	4206686,963
11	535168,970	4206688,163
12	535174,339	4206680,257
13	535377,944	4206771,917
14	535417,076	4206789,742
15	535476,646	4206818,215
16	535488,296	4206831,455
17	535496,117	4206833,093
18	535506,002	4206831,272
19	535579,031	4206856,728
20	535638,818	4206881,328
21	535640,444	4206888,286
22	535651,410	4206892,776
23	535657,582	4206892,861
24	535673,618	4206896,235
25	535784,209	4206926,139
26	535821,692	4206936,532
27	535871,240	4206949,257
28	535922,018	4206963,116
29	536050,726	4206998,409
30	536054,428	4207004,070
31	536061,690	4207006,375
32	536075,302	4207010,130
33	536123,487	4207023,078
34	536135,113	4207025,519
35	536148,276	4207028,010
36	536192,611	4207037,667
37	536228,136	4207046,081
38	536238,953	4207049,469
39	536262,687	4207058,943
40	536276,168	4207062,368
41	536316,529	4207063,537
42	536326,261	4207062,307
43	536361,587	4207046,118
44	536366,420	4207043,988
45	536385,392	4207038,619
46	536381,439	4207012,207
47	536372,054	4207013,630
48	536374,537	4206993,140
49	536367,637	4206946,982
50	536341,649	4206919,629
51	536349,830	4206911,989

ΣΥΝΤΕΤΑΓΜΕΝΕΣ ΚΟΡΥΦΩΝ ΠΑΡΑΛΙΑΣ (ΕΓΣΑ 87)

Α/Α	X	Y
1'	534829,190	4206505,862
2'	534826,934	4206510,799
3'	534820,086	4206564,460
4'	534868,490	4206592,557
5'	534882,998	4206565,774
6'	534939,013	4206568,734
7'	535060,863	4206630,921
8'	535113,289	4206656,256
9'	535155,727	4206683,266
10'	535163,353	4206692,540
11'	535167,521	4206693,854
12'	535177,893	4206692,824
13'	535373,819	4206781,027
14'	535412,847	4206798,804
15'	535470,489	4206826,356
16'	535486,875	4206837,739
17'	535494,681	4206839,359
18'	535505,210	4206841,586
19'	535575,480	4206866,080
20'	535630,252	4206888,617
21'	535638,741	4206895,176
22'	535664,839	4206904,128
23'	535671,282	4206905,962
24'	535781,568	4206935,784
25'	535819,112	4206946,194
26'	535868,679	4206958,924
27'	535919,380	4206972,762
28'	535934,544	4206975,834
29'	536038,424	4207006,898
30'	536048,419	4207009,890
31'	536109,913	4207028,270
32'	536118,417	4207030,186
33'	536142,392	4207037,074
34'	536146,281	4207037,810
35'	536190,395	4207047,419
36'	536225,486	4207055,730
37'	536235,600	4207058,897
38'	536259,589	4207068,473
39'	536274,776	4207072,332
40'	536307,717	4207073,286
41'	536395,891	4207097,412
42'	536431,831	4207104,963
43'	536467,151	4207104,055
44'	536552,739	4207089,716
45'	536778,914	4207056,727
46'	536797,105	4207054,240
47'	536795,361	4207041,490
48'	536869,149	4207031,504
49'	536870,549	4207013,602
50'	536894,611	4207015,673
51'	536892,315	4207040,156
52'	536958,526	4207031,614

ΠΙΝΑΚΑΣ ΙΔΙΟΚΤΗΤΩΝ

Α/Α ΙΔ/ΣΙΑΣ	ΟΝΟΜΑΤΕΠΩΝΥΜΟ ΙΔΙΟΚΤΗΤΗ
1	ΛΟΥΜΙΔΗΣ ΑΡΙΣΤΕΙΔΗΣ
2	ΚΟΙΝΟΧΡΗΣΤΟ ΧΩΡΟΣ
3	ΑΓΝΩΣΤΟΣ
4	ΚΟΙΜΗΤΗΡΙΟ
5	ΞΕΝΟΔΟΧΕΙΟ APOLLON
6Α	ΔΗΜΟΣ ΚΑΡΥΣΤΟΥ (ΑΒΚ 47)
6Β	ΔΗΜΟΣ ΚΑΡΥΣΤΟΥ (ΑΒΚ 45)
6Γ	ΔΗΜΟΣ ΚΑΡΥΣΤΟΥ (ΑΒΚ 47)
6Δ	ΕΛΛΗΝΙΚΟ ΔΗΜΟΣΙΟ (ΑΒΚ 48)
7	ΤΖΑΝΑΒΑΡΗΣ ΕΠΑΜΕΙΝΩΝΔΑΣ
8	ΚΟΛΙΑΒΡΑΣ ΑΝΤΩΝΙΟΣ
9	ΒΟΥΛΗΣ ΙΩΑΝΝΗΣ
10	ΚΕΚΕΜΠΑΝΟΣ
11	ΤΣΟΛΑΚΗ ΙΩΑΝΝΗ (κληρονόμοι)
12	ΚΟΤΣΑΝΙΤΗ
13	ΒΕΛΙΣΣΑΡΙΟΥ Β. & Κ.
14	ΘΩΜΑΣ ΙΩΑΝΝΗΣ
15	ΚΑΠΟΛΑ
16	ΝΤΑΛΟΣΗΣ ΕΛΕΥΘΕΡΙΟΣ
17	ΞΕΝ.ΕΠΙΧΕΙΡΗΣΕΩΝ ΜΗΤΡΟΥ-ΓΙΑΝΝΙΑ Ο.Ε. ΞΕΝ.ΚΑΡΥΣΤΙΟΝ
18	ΚΥΡΙΑΚΟΥ ΝΙΚΟΛΑΟΣ
19	ΑΦΟΙ ΤΖΑΝΑΒΑΡΗ
20	ΚΗΡΥΚΟΣ ΔΗΜΗΤΡΙΟΣ
21	ΓΑΡΜΠΗΣ ΓΕΩΡΓΙΟΣ
22	ΚΑΤΣΑΛΗΣ ΧΡΗΣΤΟΣ
23	ΚΑΤΣΑΛΗΣ ΧΡΗΣΤΟΣ
24	ΓΙΑΝΝΑΚΑΚΟΣ ΓΕΩΡΓΙΟΣ
25	ΠΟΛΥΧΡΟΝΙΟΥ ΔΗΜΗΤΡΗΣ
26	ΠΑΠΑΧΑΤΖΗΣ ΔΗΜΗΤΡΙΟΣ
27	ΠΑΠΑΧΑΤΖΗΣ ΧΡΗΣΤΟΣ
28	ΔΗΜΟΣ ΚΑΡΥΣΤΟΥ ΓΚΟΚΑΛΑΙΟ ΙΔΡΥΜΑ
29Α	Ο.Σ.Κ.
29Β	ΕΛΛΗΝΙΚΟ ΔΗΜΟΣΙΟ "ΜΠΟΥΡΤΖΙ" (ΑΒΚ 1)
29Γ	ΕΛΛΗΝΙΚΟ ΔΗΜΟΣΙΟ (ΑΒΚ 1)
29Δ	ΕΛΛΗΝΙΚΟ ΔΗΜΟΣΙΟ (ΑΒΚ 46)
30	ΠΛΑΤΙΜΕΣΗ ΚΥΡΙΑΚΗ
31	ΠΛΑΤΥΜΕΣΗ Α. & Φ.
32	ΜΑΣΤΡΑΝΤΩΝΗΣ
33	ΣΕΡΕΛΗΣ ΤΑΞ.
34	ΔΕΛΗΓΙΩΡΓΗΣ ΧΡΗΣΤΟΣ
35Α	ΓΑΣΠΑΡΗ-ΔΕΛΗΓΙΩΡΓΗ κληρονόμοι
35Β	ΕΛΛΗΝΙΚΟ ΔΗΜΟΣΙΟ (ΑΒΚ 2)
36	ΚΟΙΝΟΧΡΗΣΤΟ ΧΩΡΟΣ
37Α	ΓΙΑΜΒΡΙΑΣ ΣΤΑΥΡΟΣ
37Β	ΕΛΛΗΝΙΚΟ ΔΗΜΟΣΙΟ (ΑΒΚ 3)
38	ΓΚΑΓΚΟΜΟΙΡΟΣ Α.
39	ΠΑΠΑΔΗΜΗΤΡΙΟΥ ΚΩΝ/ΝΟΣ
40	ΚΑΛΟΓΗΡΟΣ Γ.
41	ΒΕΛΙΣΣΑΡΙΟΥ ΠΑΝΑΓΙΩΤΗΣ
42	ΜΠΟΥΡΗΣ ΑΥΓΟΥΣΤΗΣ
43	ΑΦΟΙ ΠΑΠΑΪΩΑΝΝΟΥ
44	ΕΞΗΣ ΠΑΝ. & ΛΟΙΠΟΙ
45	ΑΦΟΙ ΚΟΥΝΕΛΗ & ΚΥΡΙΑΚΟΠΟΥΛΟΥ Κ. ΞΕΝ. ΑΛΣ
46	ΡΟΔΙΤΗΣ ΜΑΝΟΣ
47	ΠΕΡΟΥΛΑΚΗΣ Α & Κ
48	ΓΙΑΝΝΟΥΚΟΥ Φ.
49	ΣΑΡΑΒΑΝΟΣ Ε.& Δ.
50	ΣΑΡΑΒΑΝΟΣ Ε.& Δ.
51	ΓΕΩΡΓΙΟΥ & ΓΑΣΠΑΡΗΣ Ε.
52	ΜΗΤΡΟΥ Χ.
53	ΠΑΠΑΔΗΜΗΤΡΙΟΥ
54	ΜΟΥΖΑΝΗ
55	ΚΟΤΣΑΝΙΤΗΣ Μ.
56	ΜΠΟΥΜΠΑΛΟΣ Γ.
57	ΣΑΡΡΗΣ
58	ΠΑΠΑΔΗΜΗΤΡΙΟΥ


© ΚΤΗΜΑΤΟΛΟΓΙΟ Α.Ε.
Οριογραμμές αιγιαλού - παραλίας
όπως επικυρώθηκαν με την Φ121/728/15-9-1989
Απόφαση Νομάρχη Ευβοίας
(ΦΕΚ 627/τ.Δ΄/9-10-1989)
535300
535200
535100
535000
534900
534800
4206600
4206500
4206400

Ο.Α.Ε.

4206600

4206500

4206400

4206300

535400 535500 535600

49	536367,637	4206946,982
50	536341,649	4206919,629
51	536349,830	4206911,989
52	536378,068	4206941,679
53	536398,838	4207081,418
54	536551,241	4207069,990
55	536546,669	4207013,517
56	536543,407	4206969,310
57	536563,328	4206967,985
58	536566,350	4207004,157
59	536568,724	4207047,103
60	536571,256	4207073,534
61	536582,861	4207071,816
62	536687,749	4207057,297
63	536762,832	4207047,241
64	536771,945	4207017,467
65	536772,705	4206997,909
66	536794,694	4206998,778
67	536794,147	4207039,505
68	536852,741	4207031,493
69	536862,755	4207030,154
70	536869,129	4207003,851
71	536873,151	4207003,692
72	536875,100	4207006,083
73	536879,281	4207008,992
74	536885,851	4207009,724
75	536892,101	4207010,844
76	536895,435	4207012,230
77	536896,170	4207018,085
78	536897,488	4207020,798
79	536901,144	4207021,313
80	536903,948	4207020,308
81	536906,912	4207015,810
82	536910,510	4207013,428
83	536914,733	4207013,051
84	536917,548	4207014,487
85	536925,759	4207020,717
86	536949,820	4207017,613
87	536956,001	4207008,311
88	536954,485	4207002,238
89	536954,907	4206999,194
90	536958,135	4206996,548
91	536963,840	4206997,835
92	536970,706	4207000,359
93	536972,302	4206997,515
94	536971,668	4206994,599
95	536967,228	4206981,050
96	536970,676	4206976,122
97	536978,454	4206975,314
98	536982,685	4206971,152
99	536985,903	4206969,158
100	536990,728	4206970,317
101	536997,558	4206974,103
102	537000,839	4206974,217
103	537010,534	4206970,549
104	537014,494	4206967,528
105	537022,704	4206959,287
106	537024,141	4206956,381
107	537026,239	4206947,013
108	537029,252	4206944,826
109	537035,367	4206944,023
110	537041,960	4206939,164
111	537051,490	4206937,397
112	537053,972	4206936,433
113	537055,698	4206931,842
114	537062,141	4206930,536
115	537066,403	4206933,207
116	537066,932	4206937,546
117	537070,652	4206942,815
118	537076,037	4206946,438
119	537081,645	4206956,403
120	537084,183	4206963,158
121	537087,298	4206969,592
122	537092,804	4206988,085
123	537097,042	4206992,103
124	537101,434	4206993,214
125	537104,027	4206997,024
126	537105,527	4207001,750
127	537118,134	4207015,744
128	537129,459	4207020,034
129	537143,199	4207022,104
130	537161,450	4207024,204
131	537175,655	4207023,317
132	537182,095	4207022,029
133	537183,296	4207016,921
134	537187,794	4207016,074
135	537191,433	4207018,593
136	537195,274	4207023,744
137	537198,885	4207022,909
138	537202,964	4207023,695
139	537208,248	4207028,862
140	537214,463	4207036,099
141	537221,137	4207039,498
142	537237,431	4207041,796
143	537269,982	4207039,352
144	537269,745	4207037,401
145	537315,463	4207033,486
146	537316,357	4207044,225
147	537318,962	4207052,022
148	537326,238	4207052,100
149	537328,173	4207042,168
150	537354,023	4207040,791
151	537385,505	4207037,332
152	537426,235	4207008,963

50'	536894,611	4207015,673
51'	536892,315	4207040,156
52'	536958,526	4207031,614
53'	536988,169	4206999,890
54'	536998,554	4206993,581
55'	537022,201	4206982,956
56'	537039,625	4206972,167
57'	537067,347	4206969,306
58'	537078,496	4206979,243
59'	537083,166	4207009,355
60'	537093,057	4207020,109
61'	537132,664	4207032,519
62'	537145,197	4207034,561
63'	537192,689	4207048,243
64'	537202,854	4207053,320
65'	537220,807	4207058,278
66'	537226,966	4207059,134
67'	537225,108	4207042,721
68'	537237,431	4207041,796
69'	537326,238	4207052,100
70'	537370,328	4207052,601
71'	537390,942	4207051,825
72'	537412,961	4207036,488
73'	537435,655	4207004,212

ΣΥΝΤΕΤΑΓΜΕΝΕΣ ΚΟΡΥΦΩΝ ΠΑΛΑΙΟΥ ΑΙΓΙΑΛΟΥ (ΕΓΣΑ 87)

Α/Α	Χ	Υ
1''	536276,168	4207062,3683
2''	536305,053	4207072,5570
3''	536395,891	4207097,4120
4''	536431,831	4207104,9630
5''	536467,151	4207104,0550
6''	536552,739	4207089,7160
7''	536733,590	4207059,4830
8''	536775,178	4207050,5330
9''	536794,147	4207039,5048

55	ΚΟΤΖΑΝΙΤΗΣ Μ.
56	ΜΠΟΥΜΠΑΛΟΣ Γ.
57	ΣΑΡΡΗΣ
58	ΠΑΠΑΔΗΜΗΤΡΙΟΥ
59	ΣΑΡΑΒΑΝΟΣ Ζ.
60	ΣΑΡΑΝΑΝΟΣ Κ.
61	ΣΑΡΑΝΑΝΟΣ Κ.
62	ΞΕΝΟΔΟΧΕΙΟ ΓΑΛΑΞΙΑΣ
63	ΡΗΓΑ κληρονόμοι
64	ΠΑΝΝΑΚΟΥ ΣΟΦ. & ΔΗΜΟΣ ΚΑΡΥΣΤΟΥ, ΠΑΙΔΙΚΗ ΧΑΡΑ
65	ΓΚΙΒΙΣΗΣ ΝΙΚΟΛΑΟΣ
66	ΠΕΡΟΥΛΑΚΗ Α.
67	ΠΕΡΟΥΛΑΚΗΣ Γ.
68	ΠΑΝΝΑΚΟΣ ΚΩΝ/ΝΟΣ
69	ΠΛΑΤΥΜΕΣΗΣ Α.
70	ΜΟΥΤΖΟΥΡΗΣ ΤΑΚΗΣ
71	ΤΖΕΝΗΣ Χ.
72	ΦΛΩΡΟΥΣ ΧΡΗΣΤΟΣ
73	ΝΟΒΑ ΑΘ.
74	ΣΦΥΡΙΔΗΣ Γ.
75	ΣΦΥΡΙΔΗ Γ.
76	ΛΟΥΚΑΣ Χ.
77	ΚΟΥΚΛΑΚΗΣ ΕΜ.
78	ΓΚΙΒΙΣΗΣ Γ. ΞΕΝ. ΑΝΑΣΤΑΣΙΑ
79	ΓΚΙΒΙΣΗΣ ΑΝ.
80	ΠΑΥΛΑΚΗΣ
81	ΜΠΑΣΤΑΣ
82	ΜΠΑΣΤΑΣ
83	ΜΠΑΣΤΑΣ
84	ΠΑΥΛΑΚΗΣ
85	ΜΑΡΑΘΟΣ Γ.
86	ΑΓΝΩΣΤΟΣ
87	ΚΟΛΛΙΑΣ
88	ΑΓΝΩΣΤΟΣ
89	ΑΓΝΩΣΤΟΣ
90	ΜΠΑΓΙΑΤΗΣ Π.
91	ΜΠΑΓΙΑΤΗΣ Ε.
92	ΑΓΝΩΣΤΟΣ
93	ΑΓΝΩΣΤΟΣ
94	ΣΑΡΑΒΑΝΟΣ Γ.
95	ΜΠΟΥΤΖΟΥΡΗΣ Π.
96	BLUEMENFELD G.
97	ΑΓΝΩΣΤΟΣ
98	ΑΣΛΑΝΗΣ Π.
99	ΣΑΡΑΒΑΝΟΣ Δ. κληρονόμοι
100	ΣΑΡΑΒΑΝΟΣ Δ. κληρονόμοι

ΕΛΛΗΝΙΚΗ ΔΗΜΟΚΡΑΤΙΑ
ΥΠΟΥΡΓΕΙΟ ΟΙΚΟΝΟΜΙΚΩΝ- ΓΕΝΙΚΗ ΓΡΑΜ. ΔΗΜ ΠΕΡΙΟΥΣΙΑΣ
ΓΕΝ. Δ/ΝΣΗ ΔΗΜ. ΠΕΡΙΟΥΣΙΑΣ & ΚΟΙΝΟΦΕΛΩΝ ΠΕΡΙΟΥΣΙΩΝ
Περιφερειακή Δ/νση Δημ. Περιουσίας Θεσσαλίας – Στ. Ελλάδας
Αυτοτελές Γραφείο Δημόσιας Περιουσίας Ευβοίας

ΘΕΜΑ ΣΧΕΔΙΟΥ:
ΚΑΘΟΡΙΣΜΟΣ ΟΡΙΟΓΡΑΜΜΗΣ ΑΙΓΙΑΛΟΥ-ΠΑΡΑΛΙΑΣ-ΠΑΛΑΙΟΥ ΑΙΓΙΑΛΟΥ
&
ΚΑΤΑΡΓΗΣΗ ΤΜΗΜΑΤΟΣ ΤΗΣ ΟΡΙΟΓΡΑΜΜΗΣ ΠΑΡΑΛΙΑΣ (ΦΕΚ 627/Δ/1989)
ΣΤΗΝ Δ.Ε. ΚΑΡΥΣΤΟΥ, ΤΟΥ ΔΗΜΟΥ ΚΑΡΥΣΤΟΥ, Π.Ε. ΕΥΒΟΙΑΣ
ΣΕ ΑΠΟΣΠΑΣΜΑ ΟΡΘΟΦΩΤΟΧΑΡΤΗ ΕΚΧΑ Α.Ε.

ΚΛΙΜΑΚΑ ΣΧΕΔΙΟΥ: 1/1000

ΥΠΟΜΝΗΜΑ ΕΠΙΤΡΟΠΗΣ ΚΑΘΟΡΙΣΜΟΥ ΑΙΓΙΑΛΟΥ

Το παρόν τοπογραφικό διάγραμμα συνοδεύει την από 05-04-2016 έκθεση των ορίων Αιγιαλού -Παραλίας- Παλαιού Αιγιαλού.
Οι κορυφές των οριογραμμών δίνονται στο Ελληνικό Γεωδαιτικό Σύστημα αναφοράς ΕΓΣΑ '87.
- κόκκινη γραμμή: οριογραμμή Αιγιαλού
- κίτρινη γραμμή: οριογραμμή Παραλίας
- μπλέ γραμμή: οριογραμμή Παλαιού Αιγιαλού
- μαύρη γραμμή: οριογραμμή Αιγιαλού &Παραλίας που καθορίσθηκαν με τα (ΦΕΚ 524/Δ/22-07-1988, 627/Δ/9-10-1989)

Η πρόεδρος της επιτροπής

....
ΓΚΑΛΦΑ ΑΘΑΝΑΣΙΑ
ΑΝΑΠΛΗΡΩΤΡΙΑ ΠΡΟΪΣΤΑΜΕΝΗ
της Π.Δ.Δ.Π.Θ.Στ.Ε.

Τα μέλη της επιτροπής

1. ....
ΝΙΚΟΛΑΤΟΣ ΛΕΩΝΙΔΑΣ
ΠΛΩΤΑΡΧΗΣ Λ/Σ
ΛΙΜΕΝΑΡΧΗΣ ΚΑΡΥΣΤΟΥ

2. ....
ΠΡΟΚΑΚΗΣ ΔΗΜΗΤΡΙΟΣ
ΑΓΡΟΝΟΜΟΣ ΤΟΠΟΓΡΑΦΟΣ
ΜΗΧΑΝΙΚΟΣ ΠΕ/Α
ΤΗΣ ΠΔΔΠΘΣΤΕ

3. ....
ΑΡΒΑΝΙΤΗΣ ΙΩΑΝΝΗΣ
ΠΡΟΪΣΤΑΜΕΝΟΣ ΤΗΣ Υ.ΔΟΜ. ΤΟΥ
ΔΗΜΟΥ ΚΑΡΥΣΤΟΥ

Αρ. Πινακίδας
1

4207300 4207200 4207100 4207000

ΕΘΝΙΚΟ ΤΥΠΟΓΡΑΦΕΙΟ
Για τεχνικούς λόγους στο σχεδιάγραμμα, από το ηλεκτρονικό αρχείο, έγινε σμίκρυνση κατά ποσοστό 39%





ΣΥΝΤΕΤΑΓΜΕΝΕΣ ΚΟΡΥΦΩΝ ΑΙΓΙΑΛΟΥ (ΕΓΣΑ 87)


Α/Α	Χ	Υ
1	534841,764	4206502,403
2	534836,661	4206513,572
3	534830,846	4206559,143
4	534864,603	4206578,738
5	534877,215	4206555,454
6	534941,664	4206558,860
7	535065,312	4206621,965
8	535118,166	4206647,506
9	535166,405	4206678,208
10	535165,356	4206686,963
11	535168,970	4206688,163
12	535174,339	4206680,257
13	535377,944	4206771,917
14	535417,076	4206789,742
15	535476,646	4206818,215
16	535488,296	4206831,455
17	535496,117	4206833,093
18	535506,002	4206831,272
19	535579,031	4206856,728
20	535638,818	4206881,328
21	535640,444	4206888,286
22	535651,410	4206892,776
23	535657,582	4206892,861
24	535673,618	4206896,235
25	535784,209	4206926,139
26	535821,692	4206936,532
27	535871,240	4206949,257
28	535922,018	4206963,116
29	536050,726	4206998,409
30	536054,428	4207004,070
31	536061,690	4207006,375
32	536075,302	4207010,130
33	536123,487	4207023,078
34	536135,113	4207025,519
35	536148,276	4207028,010
36	536192,611	4207037,667
37	536228,136	4207046,081
38	536238,953	4207049,469
39	536262,687	4207058,943
40	536276,168	4207062,368
41	536316,529	4207063,537
42	536326,261	4207062,307
43	536361,587	4207046,118
44	536366,420	4207043,988
45	536385,392	4207038,619
46	536381,439	4207012,207
47	536372,054	4207013,630
48	536374,537	4206993,140
49	536367,637	4206946,982
50	536341,649	4206919,629
51	536349,830	4206911,989
52	536378,068	4206941,679
53	536398,838	4207081,418
54	536551,241	4207069,990
55	536546,669	4207013,517
56	536543,407	4206969,310

ΣΥΝΤΕΤΑΓΜΕΝΕΣ ΚΟΡΥΦΩΝ ΠΑΡΑΛΙΑΣ (ΕΓΣΑ 87)

Α/Α	Χ	Υ
1'	534829,190	4206505,862
2'	534826,934	4206510,799
3'	534820,086	4206564,460
4'	534868,490	4206592,557
5'	534882,998	4206565,774
6'	534939,013	4206568,734
7'	535060,863	4206630,921
8'	535113,289	4206656,256
9'	535155,727	4206683,266
10'	535163,353	4206692,540
11'	535167,521	4206693,854
12'	535177,893	4206692,824
13'	535373,819	4206781,027
14'	535412,847	4206798,804
15'	535470,489	4206826,356
16'	535486,875	4206837,739
17'	535494,681	4206839,359
18'	535505,210	4206841,586
19'	535575,480	4206866,080
20'	535630,252	4206888,617
21'	535638,741	4206895,176
22'	535664,839	4206904,128
23'	535671,282	4206905,962
24'	535781,568	4206935,784
25'	535819,112	4206946,194
26'	535868,679	4206958,924
27'	535919,380	4206972,762
28'	535934,544	4206975,834
29'	536038,424	4207006,898
30'	536048,419	4207009,890
31'	536109,913	4207028,270
32'	536118,417	4207030,186
33'	536142,392	4207037,074
34'	536146,281	4207037,810
35'	536190,395	4207047,419
36'	536225,486	4207055,730
37'	536235,600	4207058,897
38'	536259,589	4207068,473
39'	536274,776	4207072,332
40'	536307,717	4207073,286
41'	536395,891	4207097,412
42'	536431,831	4207104,963
43'	536467,151	4207104,055
44'	536552,739	4207089,716
45'	536778,914	4207056,727
46'	536797,105	4207054,240
47'	536795,361	4207041,490
48'	536869,149	4207031,504
49'	536870,549	4207013,602
50'	536894,611	4207015,673
51'	536892,315	4207040,156
52'	536958,526	4207031,614
53'	536988,169	4206999,890
54'	536998,554	4206993,581
55'	537022,201	4206982,956
56'	537039,625	4206972,167

ΠΙΝΑΚΑΣ ΙΔΙΟΚΤΗΤΩΝ

Α/Α ΙΔ/ΣΙΑΣ	ΟΝΟΜΑΤΕΠΩΝΥΜΟ ΙΔΙΟΚΤΗΤΗ
1	ΛΟΥΜΙΔΗΣ ΑΡΙΣΤΕΙΔΗΣ
2	ΚΟΙΝΟΧΡΗΣΤΟ ΧΩΡΟΣ
3	ΑΓΝΩΣΤΟΣ
4	ΚΟΙΜΗΤΗΡΙΟ
5	ΞΕΝΟΔΟΧΕΙΟ APOLLON
6Α	ΔΗΜΟΣ ΚΑΡΥΣΤΟΥ (ΑΒΚ 47)
6Β	ΔΗΜΟΣ ΚΑΡΥΣΤΟΥ (ΑΒΚ 45)
6Γ	ΔΗΜΟΣ ΚΑΡΥΣΤΟΥ (ΑΒΚ 47)
6Δ	ΕΛΛΗΝΙΚΟ ΔΗΜΟΣΙΟ (ΑΒΚ 48)
7	ΤΖΑΝΑΒΑΡΗΣ ΕΠΑΜΕΙΝΩΝΔΑΣ
8	ΚΟΛΙΑΒΡΑΣ ΑΝΤΩΝΙΟΣ
9	ΒΟΥΛΗΣ ΙΩΑΝΝΗΣ
10	ΚΕΚΕΜΠΑΝΟΣ
11	ΤΣΟΛΑΚΗ ΙΩΑΝΝΗ (κληρονόμοι)
12	ΚΟΤΣΑΝΙΤΗ
13	ΒΕΛΙΣΣΑΡΙΟΥ Β. & Κ.
14	ΘΩΜΑΣ ΙΩΑΝΝΗΣ
15	ΚΑΠΟΛΑ
16	ΝΤΑΛΟΣΗΣ ΕΛΕΥΘΕΡΙΟΣ
17	ΞΕΝ.ΕΠΙΧΕΙΡΗΣΕΩΝ ΜΗΤΡΟΥ-ΓΙΑΝΝΙΑ Ο.Ε. ΞΕΝ.ΚΑΡΥΣΤΙΟΝ
18	ΚΥΡΙΑΚΟΥ ΝΙΚΟΛΑΟΣ
19	ΑΦΟΙ ΤΖΑΝΑΒΑΡΗ
20	ΚΗΡΥΚΟΣ ΔΗΜΗΤΡΙΟΣ
21	ΓΑΡΜΠΗΣ ΓΕΩΡΓΙΟΣ
22	ΚΑΤΣΑΛΗΣ ΧΡΗΣΤΟΣ
23	ΚΑΤΣΑΛΗΣ ΧΡΗΣΤΟΣ
24	ΓΙΑΝΝΑΚΑΚΟΣ ΓΕΩΡΓΙΟΣ
25	ΠΟΛΥΧΡΟΝΙΟΥ ΔΗΜΗΤΡΗΣ
26	ΠΑΠΑΧΑΤΖΗΣ ΔΗΜΗΤΡΙΟΣ
27	ΠΑΠΑΧΑΤΖΗΣ ΧΡΗΣΤΟΣ
28	ΔΗΜΟΣ ΚΑΡΥΣΤΟΥ ΓΙΟΚΑΛΑΙΟ ΙΔΡΥΜΑ
29Α	Ο.Σ.Κ.
29Β	ΕΛΛΗΝΙΚΟ ΔΗΜΟΣΙΟ "ΜΠΟΥΡΤΖΙ" (ΑΒΚ 1)
29Γ	ΕΛΛΗΝΙΚΟ ΔΗΜΟΣΙΟ (ΑΒΚ 1)
29Δ	ΕΛΛΗΝΙΚΟ ΔΗΜΟΣΙΟ (ΑΒΚ 46)
30	ΠΛΑΤΙΜΕΣΗ ΚΥΡΙΑΚΗ
31	ΠΛΑΤΥΜΕΣΗ Α. & Φ.
32	ΜΑΣΤΡΑΝΤΩΝΗΣ
33	ΣΕΡΕΛΗΣ ΤΑΞ.
34	ΔΕΛΗΓΙΩΡΓΗΣ ΧΡΗΣΤΟΣ
35Α	ΓΑΣΠΑΡΗ-ΔΕΛΗΓΙΩΡΓΗ κληρονόμοι
35Β	ΕΛΛΗΝΙΚΟ ΔΗΜΟΣΙΟ (ΑΒΚ 2)
36	ΚΟΙΝΟΧΡΗΣΤΟ ΧΩΡΟΣ
37Α	ΓΙΑΜΒΡΙΑΣ ΣΤΑΥΡΟΣ
37Β	ΕΛΛΗΝΙΚΟ ΔΗΜΟΣΙΟ (ΑΒΚ 3)
38	ΓΚΑΓΚΟΜΟΙΡΟΣ Α.
39	ΠΑΠΑΔΗΜΗΤΡΙΟΥ ΚΩΝ/ΝΟΣ
40	ΚΑΛΟΓΗΡΟΣ Γ.
41	ΒΕΛΙΣΣΑΡΙΟΥ ΠΑΝΑΓΙΩΤΗΣ
42	ΜΠΟΥΡΗΣ ΑΥΓΟΥΣΤΗΣ
43	ΑΦΟΙ ΠΑΠΑΪΩΑΝΝΟΥ
44	ΕΞΗΣ ΠΑΝ. & ΛΟΙΠΟΙ
45	ΑΦΟΙ ΚΟΥΝΕΛΗ & ΚΥΡΙΑΚΟΠΟΥΛΟΥ Κ. ΞΕΝ. ΑΛΣ
46	ΡΟΔΙΤΗΣ ΜΑΝΟΣ
47	ΠΕΡΟΥΛΑΚΗΣ Α & Κ
48	ΓΙΑΝΝΟΥΚΟΥ Φ.
49	ΣΑΡΑΒΑΝΟΣ Ε.& Δ.
50	ΣΑΡΑΒΑΝΟΣ Ε.& Δ.
51	ΓΕΩΡΓΙΟΥ & ΓΑΣΠΑΡΗΣ Ε.
52	ΜΗΤΡΟΥ Χ.
53	ΠΑΠΑΔΗΜΗΤΡΙΟΥ
54	ΜΟΥΖΑΝΗ
55	ΚΟΤΣΑΝΙΤΗΣ Μ.
56	ΜΠΟΥΜΠΑΛΟΣ Γ.
57	ΣΑΡΡΗΣ
58	ΠΑΠΑΔΗΜΗΤΡΙΟΥ
59	ΣΑΡΑΒΑΝΟΣ Ζ.
60	ΣΑΡΑΝΑΝΟΣ Κ.
61	ΣΑΡΑΝΑΝΟΣ Κ.
62	ΞΕΝΟΔΟΧΕΙΟ ΓΑΛΑΞΙΑΣ
63	ΡΗΓΑ κληρονόμοι
64	ΓΙΑΝΝΑΚΟΥ ΣΟΦ. & ΔΗΜΟΣ ΚΑΡΥΣΤΟΥ, ΠΑΙΔΙΚΗ ΧΑΡΑ

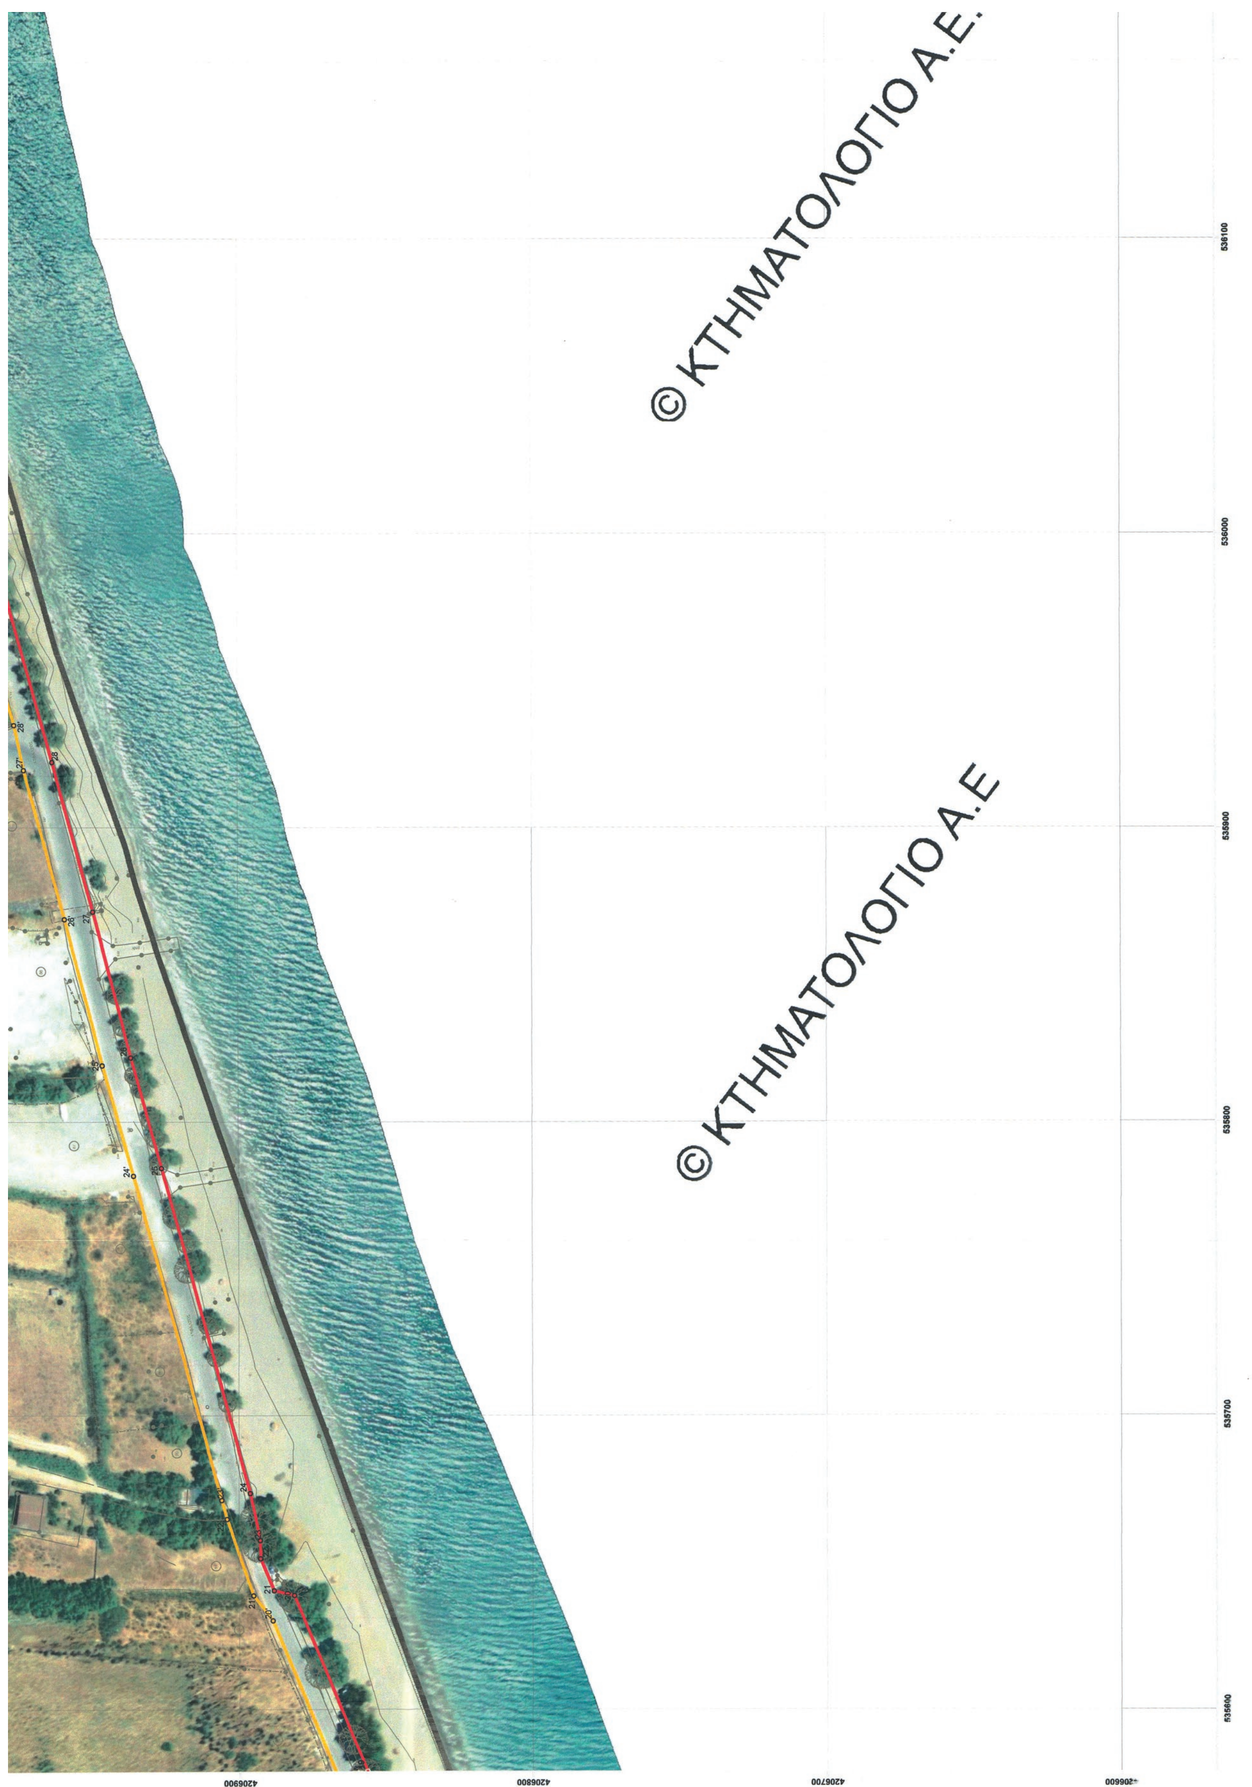
© ΚΤΗΜΑΤΟΛΟΓΙΟ Α.Ε.
© ΚΤΗΜΑΤΟΛΟΓΙΟ Α.Ε

53	536398,838	4207081,418
54	536551,241	4207069,990
55	536546,669	4207013,517
56	536543,407	4206969,310
57	536563,328	4206967,985
58	536566,350	4207004,157
59	536568,724	4207047,103
60	536571,256	4207073,534
61	536582,861	4207071,816
62	536687,749	4207057,297
63	536762,832	4207047,241
64	536771,945	4207017,467
65	536772,705	4206997,909
66	536794,694	4206998,778
67	536794,147	4207039,505
68	536852,741	4207031,493
69	536862,755	4207030,154
70	536869,129	4207003,851
71	536873,151	4207003,692
72	536875,100	4207006,083
73	536879,281	4207008,992
74	536885,851	4207009,724
75	536892,101	4207010,844
76	536895,435	4207012,230
77	536896,170	4207018,085
78	536897,488	4207020,798
79	536901,144	4207021,313
80	536903,948	4207020,308
81	536906,912	4207015,810
82	536910,510	4207013,428
83	536914,733	4207013,051
84	536917,548	4207014,487
85	536925,759	4207020,717
86	536949,820	4207017,613
87	536956,001	4207008,311
88	536954,485	4207002,238
89	536954,907	4206999,194
90	536958,135	4206996,548
91	536963,840	4206997,835
92	536970,706	4207000,359
93	536972,302	4206997,515
94	536971,668	4206994,599
95	536967,228	4206981,050
96	536970,676	4206976,122
97	536978,454	4206975,314
98	536982,685	4206971,152
99	536985,903	4206969,158
100	536990,728	4206970,317
101	536997,558	4206974,103
102	537000,839	4206974,217
103	537010,534	4206970,549
104	537014,494	4206967,528
105	537022,704	4206959,287
106	537024,141	4206956,381
107	537026,239	4206947,013
108	537029,252	4206944,826
109	537035,367	4206944,023
110	537041,960	4206939,164
111	537051,490	4206937,397
112	537053,972	4206936,433
113	537055,698	4206931,842
114	537062,141	4206930,536
115	537066,403	4206933,207
116	537066,932	4206937,546
117	537070,652	4206942,815
118	537076,037	4206946,438
119	537081,645	4206956,403
120	537084,183	4206963,158
121	537087,298	4206969,592
122	537092,804	4206988,085
123	537097,042	4206992,103
124	537101,434	4206993,214
125	537104,027	4206997,024
126	537105,527	4207001,750
127	537118,134	4207015,744
128	537129,459	4207020,034
129	537143,199	4207022,104
130	537161,450	4207024,204
131	537175,655	4207023,317
132	537182,095	4207022,029
133	537183,296	4207016,921
134	537187,794	4207016,074
135	537191,433	4207018,593
136	537195,274	4207023,744
137	537198,885	4207022,909
138	537202,964	4207023,695
139	537208,248	4207028,862
140	537214,463	4207036,099
141	537221,137	4207039,498
142	537237,431	4207041,796
143	537269,982	4207039,352
144	537269,745	4207037,401
145	537315,463	4207033,486
146	537316,357	4207044,225
147	537318,962	4207052,022
148	537326,238	4207052,100
149	537328,173	4207042,168
150	537354,023	4207040,791
151	537385,505	4207037,332
152	537426,235	4207008,963

53'	[illegible]	[illegible]
54'	536998,554	4206993,581
55'	537022,201	4206982,956
56'	537039,625	4206972,167
57'	537067,347	4206969,306
58'	537078,496	4206979,243
59'	537083,166	4207009,355
60'	537093,057	4207020,109
61'	537132,664	4207032,519
62'	537145,197	4207034,561
63'	537192,689	4207048,243
64'	537202,854	4207053,320
65'	537220,807	4207058,278
66'	537226,966	4207059,134
67'	537225,108	4207042,721
68'	537237,431	4207041,796
69'	537326,238	4207052,100
70'	537370,328	4207052,601
71'	537390,942	4207051,825
72'	537412,961	4207036,488
73'	537435,655	4207004,212

ΣΥΝΤΕΤΑΓΜΕΝΕΣ ΚΟΡΥΦΩΝ ΠΑΛΑΙΟΥ ΑΙΓΙΑΛΟΥ (ΕΓΣΑ 87)

Α/Α	Χ	Υ
1''	536276,168	4207062,3683
2''	536305,053	4207072,5570
3''	536395,891	4207097,4120
4''	536431,831	4207104,9630
5''	536467,151	4207104,0550
6''	536552,739	4207089,7160
7''	536733,590	4207059,4830
8''	536775,178	4207050,5330
9''	536794,147	4207039,5048

60	ΣΑΡΑΝΑΝΟΣ Κ.
61	ΣΑΡΑΝΑΝΟΣ Κ.
62	ΞΕΝΟΔΟΧΕΙΟ ΓΑΛΑΞΙΑΣ
63	ΡΗΓΑ κληρονόμοι
64	ΠΑΝΝΑΚΟΥ ΣΟΦ. & ΔΗΜΟΣ ΚΑΡΥΣΤΟΥ, ΠΑΙΔΙΚΗ ΧΑΡΑ
65	ΓΚΙΒΙΣΗΣ ΝΙΚΟΛΑΟΣ
66	ΠΕΡΟΥΛΑΚΗ Α.
67	ΠΕΡΟΥΛΑΚΗΣ Γ.
68	ΠΑΝΝΑΚΟΣ ΚΩΝ/ΝΟΣ
69	ΠΛΑΤΥΜΕΣΗΣ Α.
70	ΜΟΥΤΖΟΥΡΗΣ ΤΑΚΗΣ
71	ΤΖΕΝΗΣ Χ.
72	ΦΛΩΡΟΥΣ ΧΡΗΣΤΟΣ
73	ΝΟΒΑ ΑΘ.
74	ΣΦΥΡΙΔΗΣ Γ.
75	ΣΦΥΡΙΔΗ Γ.
76	ΛΟΥΚΑΣ Χ.
77	ΚΟΥΚΛΑΚΗΣ ΕΜ.
78	ΓΚΙΒΙΣΗΣ Γ. ΞΕΝ. ΑΝΑΣΤΑΣΙΑ
79	ΓΚΙΒΙΣΗΣ ΑΝ.
80	ΠΑΥΛΑΚΗΣ
81	ΜΠΑΣΤΑΣ
82	ΜΠΑΣΤΑΣ
83	ΜΠΑΣΤΑΣ
84	ΠΑΥΛΑΚΗΣ
85	ΜΑΡΑΘΟΣ Γ.
86	ΑΓΝΩΣΤΟΣ
87	ΚΟΛΛΙΑΣ
88	ΑΓΝΩΣΤΟΣ
89	ΑΓΝΩΣΤΟΣ
90	ΜΠΑΓΙΑΤΗΣ Π.
91	ΜΠΑΓΙΑΤΗΣ Ε.
92	ΑΓΝΩΣΤΟΣ
93	ΑΓΝΩΣΤΟΣ
94	ΣΑΡΑΒΑΝΟΣ Γ.
95	ΜΠΟΥΤΖΟΥΡΗΣ Π.
96	BLUEMENFELD G.
97	ΑΓΝΩΣΤΟΣ
98	ΑΣΛΑΝΗΣ Π.
99	ΣΑΡΑΒΑΝΟΣ Δ. κληρονόμοι
100	ΣΑΡΑΒΑΝΟΣ Δ. κληρονόμοι

ΕΛΛΗΝΙΚΗ ΔΗΜΟΚΡΑΤΙΑ
ΥΠΟΥΡΓΕΙΟ ΟΙΚΟΝΟΜΙΚΩΝ- ΓΕΝΙΚΗ ΓΡΑΜ. ΔΗΜ ΠΕΡΙΟΥΣΙΑΣ
ΓΕΝ. Δ/ΝΣΗ ΔΗΜ. ΠΕΡΙΟΥΣΙΑΣ & ΚΟΙΝΟΦΕΛΩΝ ΠΕΡΙΟΥΣΙΩΝ
Περιφερειακή Δ/νση Δημ. Περιουσίας Θεσσαλίας – Στ. Ελλάδας
Αυτοτελές Γραφείο Δημόσιας Περιουσίας Ευβοίας

ΘΕΜΑ ΣΧΕΔΙΟΥ:
ΚΑΘΟΡΙΣΜΟΣ ΟΡΙΟΓΡΑΜΜΗΣ ΑΙΓΙΑΛΟΥ-ΠΑΡΑΛΙΑΣ-ΠΑΛΑΙΟΥ ΑΙΓΙΑΛΟΥ
&
ΚΑΤΑΡΓΗΣΗ ΤΜΗΜΑΤΟΣ ΤΗΣ ΟΡΙΟΓΡΑΜΜΗΣ ΠΑΡΑΛΙΑΣ (ΦΕΚ 627/Δ/1989)
ΣΤΗΝ Δ.Ε. ΚΑΡΥΣΤΟΥ, ΤΟΥ ΔΗΜΟΥ ΚΑΡΥΣΤΟΥ, Π.Ε. ΕΥΒΟΙΑΣ
ΣΕ ΑΠΟΣΠΑΣΜΑ ΟΡΘΟΦΩΤΟΧΑΡΤΗ ΕΚΧΑ Α.Ε.

ΚΛΙΜΑΚΑ ΣΧΕΔΙΟΥ: 1/1000


ΥΠΟΜΝΗΜΑ ΕΠΙΤΡΟΠΗΣ ΚΑΘΟΡΙΣΜΟΥ ΑΙΓΙΑΛΟΥ

Το παρόν τοπογραφικό διαγραμμα συνοδεύει την από 05-04-2016 έκθεση των ορίων Αιγιαλού -Παραλία Παλαιού Αιγιαλού.
Οι κορυφές των οριογραμμών δίνονται στο Ελληνικό Γεωδαιτικό Σύστημα αναφοράς ΕΓΣΑ '87.
κόκκινη γραμμή: οριογραμμή Αιγιαλού
κίτρινη γραμμή: οριογραμμή Παραλίας
μπλέ γραμμή: οριογραμμή Παλαιού Αιγιαλού
μαύρη γραμμή: οριογραμμή Αιγιαλού &Παραλίας που καθορίσθηκαν με τα (ΦΕΚ 524/Δ/22-07-1988, 627/Δ/9-10-1989)

Η πρόεδρος της επιτροπής
ΓΚΑΛΦΑ ΑΘΑΝΑΣΙΑ
ΑΝΑΠΛΗΡΩΤΡΙΑ ΠΡΟΪΣΤΑΜΕΝΗ
της Π.Δ.Δ.Π.Θ.Στ.Ε.


Τα μέλη της επιτροπής
1. **ΝΙΚΟΛΑΤΟΣ ΛΕΩΝΙΔΑΣ**
ΠΛΩΤΑΡΧΗΣ Λ/Σ
ΛΙΜΕΝΑΡΧΗΣ ΚΑΡΥΣΤΟΥ
2. **ΠΡΟΚΑΚΗΣ ΔΗΜΗΤΡΙΟΣ**
ΑΓΡΟΝΟΜΟΣ ΤΟΠΟΓΡΑΦΟΣ
ΜΗΧΑΝΙΚΟΣ ΠΕ/Α
ΤΗΣ ΠΔΔΠΘΣΤΕ
3. **ΑΡΒΑΝΙΤΗΣ ΙΩΑΝΝΗΣ**
ΠΡΟΪΣΤΑΜΕΝΟΣ ΤΗΣ Υ.ΔΟΜ. ΤΟΥ ΔΗΜΟΥ ΚΑΡΥΣΤΟΥ

Αρ. Πινακίδα
2

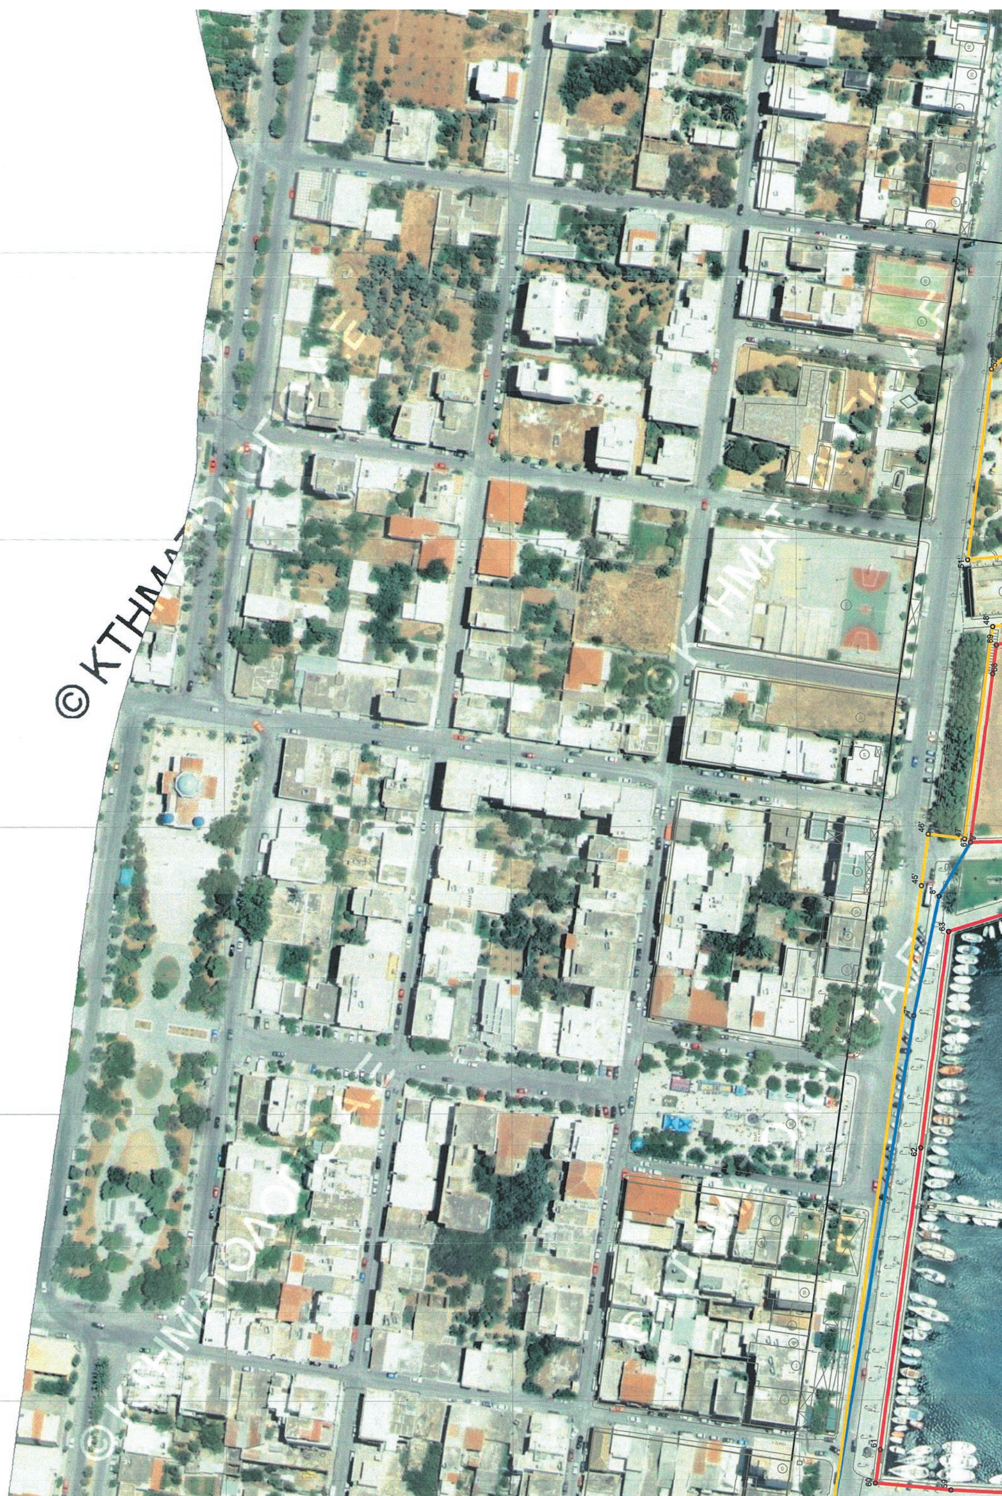

ΕΘΝΙΚΟ ΤΥΠΟΓΡΑΦΕΙΟ
Για τεχνικούς λόγους στο σχεδιάγραμμα, από το ηλεκτρονικό αρχείο, έγινε σμίκρυνση κατά ποσοστό 38%

ΑΠΟΣΠΑΣΜΑ ΟΡΘΟΦΩΤΟΧΑΡΤΗ ΚΛΙΜΑΚΑΣ 1:50.000
ΠΕΡΙΟΧΗΣ ΚΑΘΟΡΙΣΜΟΥΑΙΓΙΑΛΟΥ-ΠΑΡΑΛΙΑΣ-ΠΑΛΑΙΟΥ ΑΙΓΙΑΛΟΥ

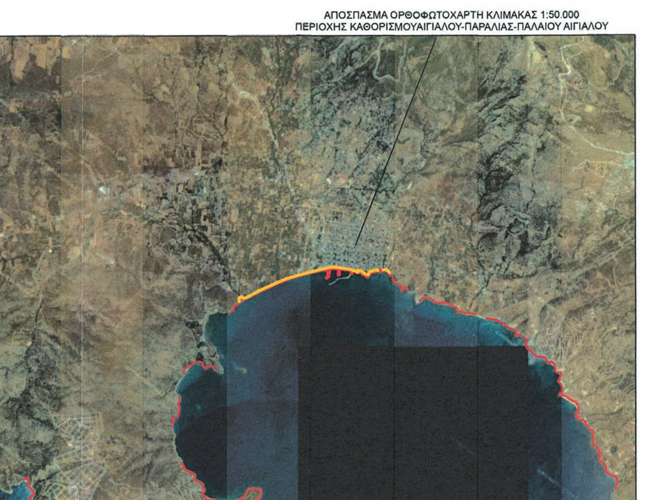

ΣΥΝΤΕΤΑΓΜΕΝΕΣ ΚΟΡΥΦΩΝ ΑΙΓΙΑΛΟΥ (ΕΓΣΑ 87)

Α/Α	Χ	Υ
1	534841,764	4206502,403
2	534836,661	4206513,572
3	534830,846	4206559,143
4	534864,603	4206578,738
5	534877,215	4206555,454
6	534941,664	4206558,860
7	535065,312	4206621,965
8	535118,166	4206647,506
9	535166,405	4206678,208
10	535165,356	4206686,963
11	535168,970	4206688,163
12	535174,339	4206680,257
13	535377,944	4206771,917
14	535417,076	4206789,742
15	535476,646	4206818,215
16	535488,296	4206831,455
17	535496,117	4206833,093
18	535506,002	4206831,272
19	535579,031	4206856,728
20	535638,818	4206881,328
21	535640,444	4206888,286
22	535651,410	4206892,776
23	535657,582	4206892,861
24	535673,618	4206896,235
25	535784,209	4206926,139
26	535821,692	4206936,532
27	535871,240	4206949,257
28	535922,018	4206963,116
29	536050,726	4206998,409
30	536054,428	4207004,070
31	536061,690	4207006,375
32	536075,302	4207010,130
33	536123,487	4207023,078
34	536135,113	4207025,519
35	536148,276	4207028,010
36	536192,611	4207037,667
37	536228,136	4207046,081
38	536238,953	4207049,469
39	536262,687	4207058,943
40	536276,168	4207062,368
41	536316,529	4207063,537
42	536326,261	4207062,307
43	536361,587	4207046,118
44	536366,420	4207043,988
45	536385,392	4207038,619
46	536381,439	4207012,207
47	536372,054	4207013,630
48	536374,537	4206993,140
49	536367,637	4206946,982
50	536341,649	4206919,629
51	536349,830	4206911,989
52	536378,068	4206941,679
53	536398,838	4207081,418
54	536551,241	4207069,990

ΣΥΝΤΕΤΑΓΜΕΝΕΣ ΚΟΡΥΦΩΝ ΠΑΡΑΛΙΑΣ (ΕΓΣΑ 87)

Α/Α	Χ	Υ
1'	534829,190	4206505,862
2'	534826,934	4206510,799
3'	534820,086	4206564,460
4'	534868,490	4206592,557
5'	534882,998	4206565,774
6'	534939,013	4206568,734
7'	535060,863	4206630,921
8'	535113,289	4206656,256
9'	535155,727	4206683,266
10'	535163,353	4206692,540
11'	535167,521	4206693,854
12'	535177,893	4206692,824
13'	535373,819	4206781,027
14'	535412,847	4206798,804
15'	535470,489	4206826,356
16'	535486,875	4206837,739
17'	535494,681	4206839,359
18'	535505,210	4206841,586
19'	535575,480	4206866,080
20'	535630,252	4206888,617
21'	535638,741	4206895,176
22'	535664,839	4206904,128
23'	535671,282	4206905,962
24'	535781,568	4206935,784
25'	535819,112	4206946,194
26'	535868,679	4206958,924
27'	535919,380	4206972,762
28'	535934,544	4206975,834
29'	536038,424	4207006,898
30'	536048,419	4207009,890
31'	536109,913	4207028,270
32'	536118,417	4207030,186
33'	536142,392	4207037,074
34'	536146,281	4207037,810
35'	536190,395	4207047,419
36'	536225,486	4207055,730
37'	536235,600	4207058,897
38'	536259,589	4207068,473
39'	536274,776	4207072,332
40'	536307,717	4207073,286
41'	536395,891	4207097,412
42'	536431,831	4207104,963
43'	536467,151	4207104,055
44'	536552,739	4207089,716
45'	536778,914	4207056,727
46'	536797,105	4207054,240
47'	536795,361	4207041,490
48'	536869,149	4207031,504
49'	536870,549	4207013,602
50'	536894,611	4207015,673
51'	536892,315	4207040,156
52'	536958,526	4207031,614
53'	536988,169	4206999,890
54'	536998,554	4206993,581
55'	537022,201	4206982,956

ΠΙΝΑΚΑΣ ΙΔΙΟΚΤΗΤΩΝ

Α/Α ΙΔ/ΣΙΑΣ	ΟΝΟΜΑΤΕΠΩΝΥΜΟ ΙΔΙΟΚΤΗΤΗ
1	ΛΟΥΜΙΔΗΣ ΑΡΙΣΤΕΙΔΗΣ
2	ΚΟΙΝΟΧΡΗΣΤΟ ΧΩΡΟΣ
3	ΑΓΝΩΣΤΟΣ
4	ΚΟΙΜΗΤΗΡΙΟ
5	ΞΕΝΟΔΟΧΕΙΟ APOLLON
6Α	ΔΗΜΟΣ ΚΑΡΥΣΤΟΥ (ΑΒΚ 47)
6Β	ΔΗΜΟΣ ΚΑΡΥΣΤΟΥ (ΑΒΚ 45)
6Γ	ΔΗΜΟΣ ΚΑΡΥΣΤΟΥ (ΑΒΚ 47)
6Δ	ΕΛΛΗΝΙΚΟ ΔΗΜΟΣΙΟ (ΑΒΚ 48)
7	ΤΖΑΝΑΒΑΡΗΣ ΕΠΑΜΕΙΝΩΝΔΑΣ
8	ΚΟΛΙΑΒΡΑΣ ΑΝΤΩΝΙΟΣ
9	ΒΟΥΛΗΣ ΙΩΑΝΝΗΣ
10	ΚΕΚΕΜΠΑΝΟΣ
11	ΤΣΟΛΑΚΗ ΙΩΑΝΝΗ (κληρονόμοι)
12	ΚΟΤΣΑΝΙΤΗ
13	ΒΕΛΙΣΣΑΡΙΟΥ Β. & Κ.
14	ΘΩΜΑΣ ΙΩΑΝΝΗΣ
15	ΚΑΠΟΛΑ
16	ΝΤΑΛΟΣΗΣ ΕΛΕΥΘΕΡΙΟΣ
17	ΞΕΝ.ΕΠΙΧΕΙΡΗΣΕΩΝ ΜΗΤΡΟΥ-ΓΙΑΝΝΙΑ Ο.Ε. ΞΕΝ.ΚΑΡΥΣΤΙΟΝ
18	ΚΥΡΙΑΚΟΥ ΝΙΚΟΛΑΟΣ
19	ΑΦΟΙ ΤΖΑΝΑΒΑΡΗ
20	ΚΗΡΥΚΟΣ ΔΗΜΗΤΡΙΟΣ
21	ΓΑΡΜΠΗΣ ΓΕΩΡΓΙΟΣ
22	ΚΑΤΣΑΛΗΣ ΧΡΗΣΤΟΣ
23	ΚΑΤΣΑΛΗΣ ΧΡΗΣΤΟΣ
24	ΓΙΑΝΝΑΚΑΚΟΣ ΓΕΩΡΓΙΟΣ
25	ΠΟΛΥΧΡΟΝΙΟΥ ΔΗΜΗΤΡΗΣ
26	ΠΑΠΑΧΑΤΖΗΣ ΔΗΜΗΤΡΙΟΣ
27	ΠΑΠΑΧΑΤΖΗΣ ΧΡΗΣΤΟΣ
28	ΔΗΜΟΣ ΚΑΡΥΣΤΟΥ ΠΟΚΑΛΑΙΟ ΙΔΡΥΜΑ
29Α	Ο.Σ.Κ.
29Β	ΕΛΛΗΝΙΚΟ ΔΗΜΟΣΙΟ "ΜΠΟΥΡΤΖΙ" (ΑΒΚ 1)
29Γ	ΕΛΛΗΝΙΚΟ ΔΗΜΟΣΙΟ (ΑΒΚ 1)
29Δ	ΕΛΛΗΝΙΚΟ ΔΗΜΟΣΙΟ (ΑΒΚ 46)
30	ΠΛΑΤΙΜΕΣΗ ΚΥΡΙΑΚΗ
31	ΠΛΑΤΥΜΕΣΗ Α. & Φ.
32	ΜΑΣΤΡΑΝΤΩΝΗΣ
33	ΣΕΡΕΛΗΣ ΤΑΞ.
34	ΔΕΛΗΠΩΡΓΗΣ ΧΡΗΣΤΟΣ
35Α	ΓΑΣΠΑΡΗ-ΔΕΛΗΠΩΡΓΗ κληρονόμοι
35Β	ΕΛΛΗΝΙΚΟ ΔΗΜΟΣΙΟ (ΑΒΚ 2)
36	ΚΟΙΝΟΧΡΗΣΤΟ ΧΩΡΟΣ
37Α	ΠΑΜΒΡΙΑΣ ΣΤΑΥΡΟΣ
37Β	ΕΛΛΗΝΙΚΟ ΔΗΜΟΣΙΟ (ΑΒΚ 3)
38	ΓΚΑΓΚΟΜΟΙΡΟΣ Α.
39	ΠΑΠΑΔΗΜΗΤΡΙΟΥ ΚΩΝ/ΝΟΣ
40	ΚΑΛΟΓΗΡΟΣ Γ.
41	ΒΕΛΙΣΣΑΡΙΟΥ ΠΑΝΑΓΙΩΤΗΣ
42	ΜΠΟΥΡΗΣ ΑΥΓΟΥΣΤΗΣ
43	ΑΦΟΙ ΠΑΠΑΪΩΑΝΝΟΥ
44	ΕΞΗΣ ΠΑΝ. & ΛΟΙΠΟΙ
45	ΑΦΟΙ ΚΟΥΝΕΛΗ & ΚΥΡΙΑΚΟΠΟΥΛΟΥ Κ. ΞΕΝ. ΑΛΣ
46	ΡΟΔΙΤΗΣ ΜΑΝΟΣ
47	ΠΕΡΟΥΛΑΚΗΣ Α & Κ
48	ΠΑΝΝΟΥΚΟΥ Φ.
49	ΣΑΡΑΒΑΝΟΣ Ε.& Δ.
50	ΣΑΡΑΒΑΝΟΣ Ε.& Δ.
51	ΓΕΩΡΓΙΟΥ & ΓΑΣΠΑΡΗΣ Ε.
52	ΜΗΤΡΟΥ Χ.
53	ΠΑΠΑΔΗΜΗΤΡΙΟΥ
54	ΜΟΥΖΑΝΗ
55	ΚΟΤΣΑΝΙΤΗΣ Μ.
56	ΜΠΟΥΜΠΑΛΟΣ Γ.
57	ΣΑΡΡΗΣ
58	ΠΑΠΑΔΗΜΗΤΡΙΟΥ
59	ΣΑΡΑΒΑΝΟΣ Ζ.
60	ΣΑΡΑΝΑΝΟΣ Κ.
61	ΣΑΡΑΝΑΝΟΣ Κ.
62	ΞΕΝΟΔΟΧΕΙΟ ΓΑΛΑΞΙΑΣ






537000

536900

536800

536700

536600

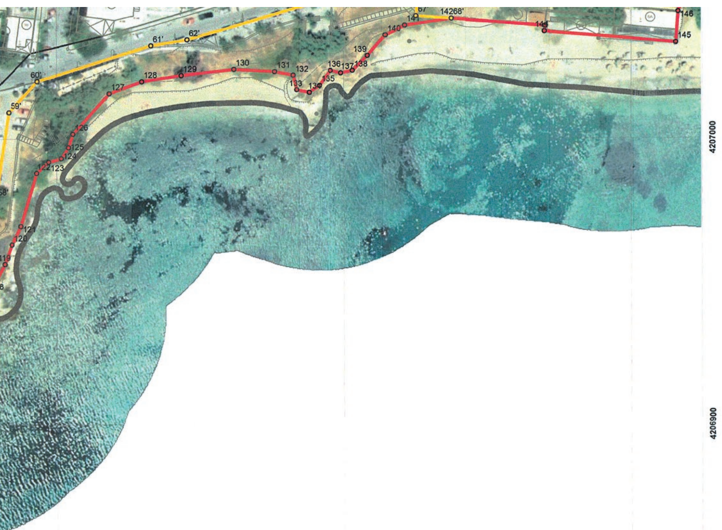

50	536341,649	4206919,629
51	536349,830	4206911,989
52	536378,068	4206941,679
53	536398,838	4207081,418
54	536551,241	4207069,990
55	536546,669	4207013,517
56	536543,407	4206969,310
57	536563,328	4206967,985
58	536566,350	4207004,157
59	536568,724	4207047,103
60	536571,256	4207073,534
61	536582,861	4207071,816
62	536687,749	4207057,297
63	536762,832	4207047,241
64	536771,945	4207017,467
65	536772,705	4206997,909
66	536794,694	4206998,778
67	536794,147	4207039,505
68	536852,741	4207031,493
69	536862,755	4207030,154
70	536869,129	4207003,851
71	536873,151	4207003,692
72	536875,100	4207006,083
73	536879,281	4207008,992
74	536885,851	4207009,724
75	536892,101	4207010,844
76	536895,435	4207012,230
77	536896,170	4207018,085
78	536897,488	4207020,798
79	536901,144	4207021,313
80	536903,948	4207020,308
81	536906,912	4207015,810
82	536910,510	4207013,428
83	536914,733	4207013,051
84	536917,548	4207014,487
85	536925,759	4207020,717
86	536949,820	4207017,613
87	536956,001	4207008,311
88	536954,485	4207002,238
89	536954,907	4206999,194
90	536958,135	4206996,548
91	536963,840	4206997,835
92	536970,706	4207000,359
93	536972,302	4206997,515
94	536971,668	4206994,599
95	536967,228	4206981,050
96	536970,676	4206976,122
97	536978,454	4206975,314
98	536982,685	4206971,152
99	536985,903	4206969,158
100	536990,728	4206970,317
101	536997,558	4206974,103
102	537000,839	4206974,217
103	537010,534	4206970,549
104	537014,494	4206967,528
105	537022,704	4206959,287
106	537024,141	4206956,381
107	537026,239	4206947,013
108	537029,252	4206944,826
109	537035,367	4206944,023
110	537041,960	4206939,164
111	537051,490	4206937,397
112	537053,972	4206936,433
113	537055,698	4206931,842
114	537062,141	4206930,536
115	537066,403	4206933,207
116	537066,932	4206937,546
117	537070,652	4206942,815
118	537076,037	4206946,438
119	537081,645	4206956,403
120	537084,183	4206963,158
121	537087,298	4206969,592
122	537092,804	4206988,085
123	537097,042	4206992,103
124	537101,434	4206993,214
125	537104,027	4206997,024
126	537105,527	4207001,750
127	537118,134	4207015,744
128	537129,459	4207020,034
129	537143,199	4207022,104
130	537161,450	4207024,204
131	537175,655	4207023,317
132	537182,095	4207022,029
133	537183,296	4207016,921
134	537187,794	4207016,074
135	537191,433	4207018,593
136	537195,274	4207023,744
137	537198,885	4207022,909
138	537202,964	4207023,695
139	537208,248	4207028,862
140	537214,463	4207036,099
141	537221,137	4207039,498
142	537237,431	4207041,796
143	537269,982	4207039,352
144	537269,745	4207037,401
145	537315,463	4207033,486
146	537316,357	4207044,225
147	537318,962	4207052,022
148	537326,238	4207052,100
149	537328,173	4207042,168
150	537354,023	4207040,791
151	537385,505	4207037,332
152	537426,235	4207008,963

50'	[illegible]	[illegible]
51'	536892,315	4207040,156
52'	536958,526	4207031,614
53'	536988,169	4206999,890
54'	536998,554	4206993,581
55'	537022,201	4206982,956
56'	537039,625	4206972,167
57'	537067,347	4206969,306
58'	537078,496	4206979,243
59'	537083,166	4207009,355
60'	537093,057	4207020,109
61'	537132,664	4207032,519
62'	537145,197	4207034,561
63'	537192,689	4207048,243
64'	537202,854	4207053,320
65'	537220,807	4207058,278
66'	537226,966	4207059,134
67'	537225,108	4207042,721
68'	537237,431	4207041,796
69'	537326,238	4207052,100
70'	537370,328	4207052,601
71'	537390,942	4207051,825
72'	537412,961	4207036,488
73'	537435,655	4207004,212

ΣΥΝΤΕΤΑΓΜΕΝΕΣ ΚΟΡΥΦΩΝ ΠΑΛΑΙΟΥ ΑΙΓΙΑΛΟΥ (ΕΓΣΑ 87)

Α/Α	Χ	Υ
1''	536276,168	4207062,3683
2''	536305,053	4207072,5570
3''	536395,891	4207097,4120
4''	536431,831	4207104,9630
5''	536467,151	4207104,0550
6''	536552,739	4207089,7160
7''	536733,590	4207059,4830
8''	536775,178	4207050,5330
9''	536794,147	4207039,5048

56	ΜΠΟΥΜΠΑΛΟΣ Γ.
57	ΣΑΡΡΗΣ
58	ΠΑΠΑΔΗΜΗΤΡΙΟΥ
59	ΣΑΡΑΒΑΝΟΣ Ζ.
60	ΣΑΡΑΝΑΝΟΣ Κ.
61	ΣΑΡΑΝΑΝΟΣ Κ.
62	ΞΕΝΟΔΟΧΕΙΟ ΓΑΛΑΞΙΑΣ
63	ΡΗΓΑ κληρονόμοι
64	ΠΑΝΝΑΚΟΥ ΣΟΦ. & ΔΗΜΟΣ ΚΑΡΥΣΤΟΥ, ΠΑΙΔΙΚΗ ΧΑΡΑ
65	ΓΚΙΒΙΣΗΣ ΝΙΚΟΛΑΟΣ
66	ΠΕΡΟΥΛΑΚΗ Α.
67	ΠΕΡΟΥΛΑΚΗΣ Γ.
68	ΠΑΝΝΑΚΟΣ ΚΩΝ/ΝΟΣ
69	ΠΛΑΤΥΜΕΣΗΣ Α.
70	ΜΟΥΤΖΟΥΡΗΣ ΤΑΚΗΣ
71	ΤΖΕΝΗΣ Χ.
72	ΦΛΩΡΟΥΣ ΧΡΗΣΤΟΣ
73	ΝΟΒΑ ΑΘ.
74	ΣΦΥΡΙΔΗΣ Γ.
75	ΣΦΥΡΙΔΗ Γ.
76	ΛΟΥΚΑΣ Χ.
77	ΚΟΥΚΛΑΚΗΣ ΕΜ.
78	ΓΚΙΒΙΣΗΣ Γ. ΞΕΝ. ΑΝΑΣΤΑΣΙΑ
79	ΓΚΙΒΙΣΗΣ ΑΝ.
80	ΠΑΥΛΑΚΗΣ
81	ΜΠΑΣΤΑΣ
82	ΜΠΑΣΤΑΣ
83	ΜΠΑΣΤΑΣ
84	ΠΑΥΛΑΚΗΣ
85	ΜΑΡΑΘΟΣ Γ.
86	ΑΓΝΩΣΤΟΣ
87	ΚΟΛΛΙΑΣ
88	ΑΓΝΩΣΤΟΣ
89	ΑΓΝΩΣΤΟΣ
90	ΜΠΑΓΙΑΤΗΣ Π.
91	ΜΠΑΓΙΑΤΗΣ Ε.
92	ΑΓΝΩΣΤΟΣ
93	ΑΓΝΩΣΤΟΣ
94	ΣΑΡΑΒΑΝΟΣ Γ.
95	ΜΠΟΥΤΖΟΥΡΗΣ Π.
96	BLUEMENFELD G.
97	ΑΓΝΩΣΤΟΣ
98	ΑΣΛΑΝΗΣ Π.
99	ΣΑΡΑΒΑΝΟΣ Δ. κληρονόμοι
100	ΣΑΡΑΒΑΝΟΣ Δ. κληρονόμοι



ΕΛΛΗΝΙΚΗ ΔΗΜΟΚΡΑΤΙΑ
ΥΠΟΥΡΓΕΙΟ ΟΙΚΟΝΟΜΙΚΩΝ- ΓΕΝΙΚΗ ΓΡΑΜ. ΔΗΜ ΠΕΡΙΟΥΣΙΑΣ
ΓΕΝ. Δ/ΝΣΗ ΔΗΜ. ΠΕΡΙΟΥΣΙΑΣ & ΚΟΙΝΟΦΕΛΩΝ ΠΕΡΙΟΥΣΙΩΝ
Περιφερειακή Δ/νση Δημ. Περιουσίας Θεσσαλίας – Στ. Ελλάδας
Αυτοτελές Γραφείο Δημόσιας Περιουσίας Ευβοίας

ΘΕΜΑ ΣΧΕΔΙΟΥ:
ΚΑΘΟΡΙΣΜΟΣ ΟΡΙΟΓΡΑΜΜΗΣ ΑΙΓΙΑΛΟΥ-ΠΑΡΑΛΙΑΣ-ΠΑΛΑΙΟΥ ΑΙΓΙΑΛΟΥ
&
ΚΑΤΑΡΓΗΣΗ ΤΜΗΜΑΤΟΣ ΤΗΣ ΟΡΙΟΓΡΑΜΜΗΣ ΠΑΡΑΛΙΑΣ (ΦΕΚ 627/Δ/1989)
ΣΤΗΝ Δ.Ε. ΚΑΡΥΣΤΟΥ, ΤΟΥ ΔΗΜΟΥ ΚΑΡΥΣΤΟΥ, Π.Ε. ΕΥΒΟΙΑΣ
ΣΕ ΑΠΟΣΠΑΣΜΑ ΟΡΘΟΦΩΤΟΧΑΡΤΗ ΕΚΧΑ Α.Ε.

ΚΛΙΜΑΚΑ ΣΧΕΔΙΟΥ: 1/1000

ΥΠΟΜΝΗΜΑ ΕΠΙΤΡΟΠΗΣ ΚΑΘΟΡΙΣΜΟΥ ΑΙΓΙΑΛΟΥ

Το παρόν τοπογραφικό διάγραμμα συνοδεύει την από 05-04-2016 έκθεση των ορίων Αιγιαλού -Παραλίας-Παλαιού Αιγιαλού.
Οι κορυφές των οριογραμμών δίνονται στο Ελληνικό Γεωδαιτικό Σύστημα αναφοράς ΕΓΣΑ '87.
κόκκινη γραμμή: οριογραμμή Αιγιαλού
κίτρινη γραμμή: οριογραμμή Παραλίας
μπλέ γραμμή: οριογραμμή Παλαιού Αιγιαλού
μαύρη γραμμή: οριογραμμή Αιγιαλού &Παραλίας που καθορίσθηκαν με τα (ΦΕΚ 524/Δ/22-07-1988, 627/Δ/9-10-1989)


Η πρόεδρος της επιτροπής
....
ΓΚΑΛΦΑ ΑΘΑΝΑΣΙΑ
ΑΝΑΠΛΗΡΩΤΡΙΑ ΠΡΟΪΣΤΑΜΕΝΗ
της Π.Δ.Δ.Π.Θ.Στ.Ε.

Τα μέλη της επιτροπής
1. ....
ΝΙΚΟΛΑΟΣ ΛΕΩΝΙΔΑΣ
ΠΛΩΤΑΡΧΗΣ Λ.Σ.
ΛΙΜΕΝΑΡΧΗΣ ΚΑΡΥΣΤΟΥ

2. ....
ΠΡΟΚΑΚΗΣ ΔΗΜΗΤΡΙΟΣ
ΑΓΡΟΝΟΜΟΣ ΤΟΠΟΓΡΑΦΟΣ
ΜΗΧΑΝΙΚΟΣ ΠΕ/Α
ΤΗΣ ΠΔΔΠΘΣΤΕ

3. ....
ΑΡΒΑΝΙΤΗΣ ΙΩΑΝΝΗΣ
ΠΡΟΪΣΤΑΜΕΝΟΣ ΤΗΣ Υ.ΔΟΜ. ΤΟΥ
ΔΗΜΟΥ ΚΑΡΥΣΤΟΥ

Αρ. Πινακίδας
3

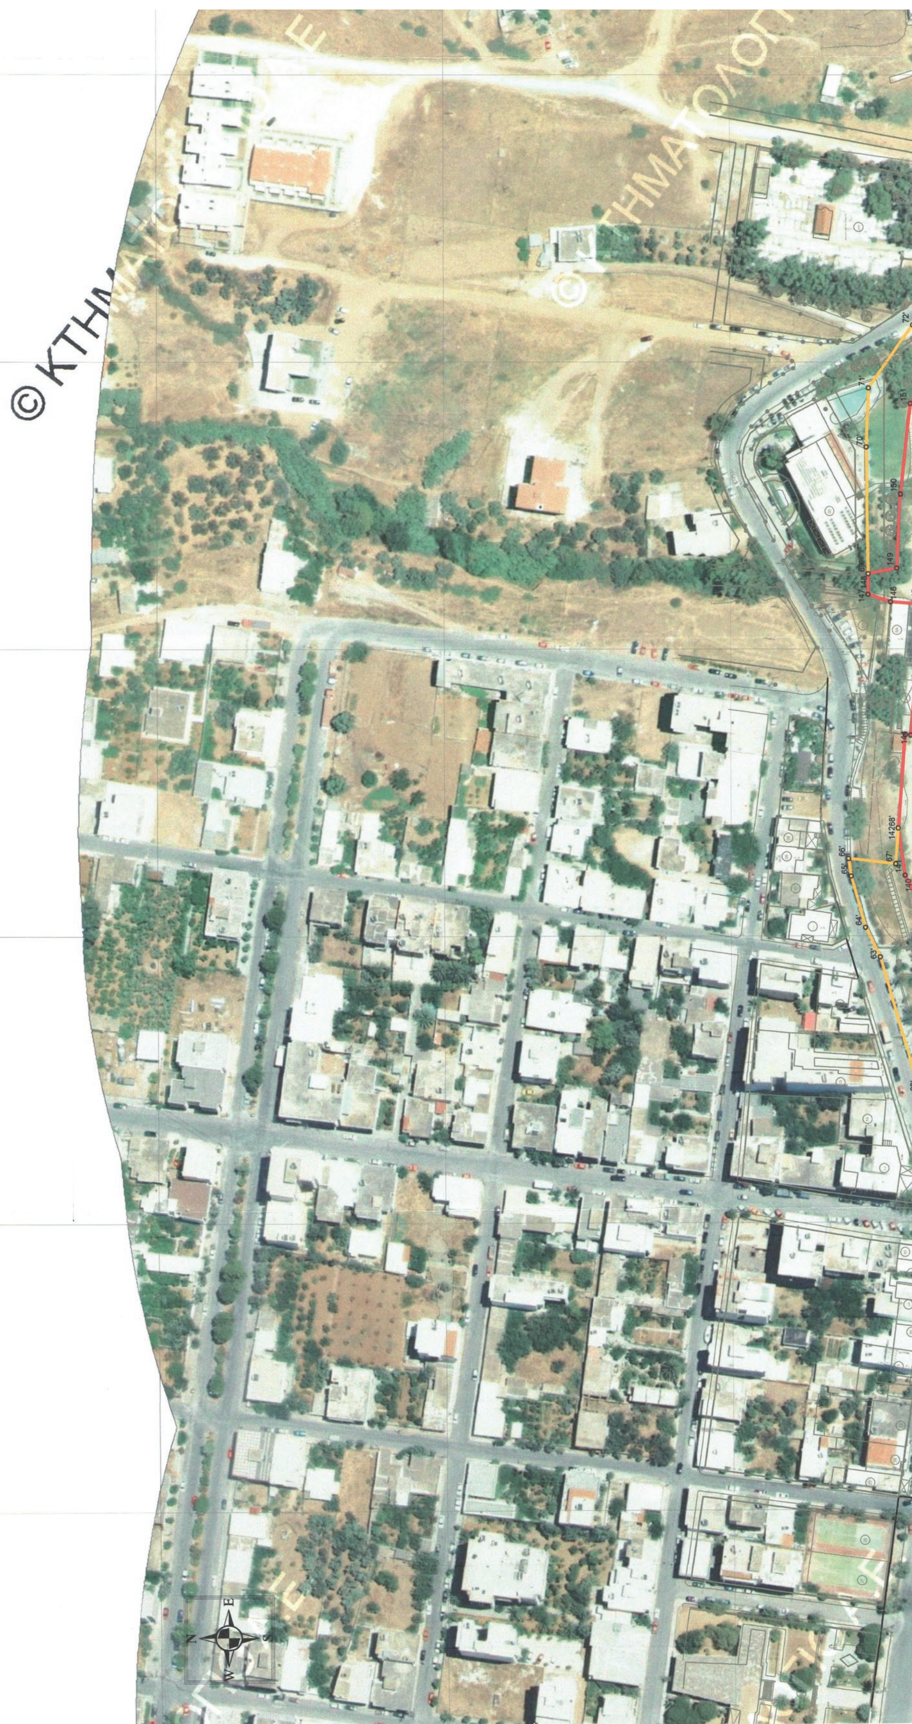

ΕΘΝΙΚΟ ΤΥΠΟΓΡΑΦΕΙΟ
Για τεχνικούς λόγους στο σχεδιάγραμμα, από το ηλεκτρονικό αρχείο, έγινε σμίκρυνση κατά ποσοστό 38%

4207400

4207300

4207200

4207100



ΣΥΝΤΕΤΑΓΜΕΝΕΣ ΚΟΡΥΦΩΝ ΑΙΓΙΑΛΟΥ (ΕΓΣΑ 87)

Α/Α	Χ	Υ
1	534841,764	4206502,403
2	534836,661	4206513,572
3	534830,846	4206559,143
4	534864,603	4206578,738
5	534877,215	4206555,454
6	534941,664	4206558,860
7	535065,312	4206621,965
8	535118,166	4206647,506
9	535166,405	4206678,208
10	535165,356	4206686,963
11	535168,970	4206688,163
12	535174,339	4206680,257
13	535377,944	4206771,917
14	535417,076	4206789,742
15	535476,646	4206818,215
16	535488,296	4206831,455
17	535496,117	4206833,093
18	535506,002	4206831,272
19	535579,031	4206856,728
20	535638,818	4206881,328
21	535640,444	4206888,286
22	535651,410	4206892,776
23	535657,582	4206892,861
24	535673,618	4206896,235
25	535784,209	4206926,139
26	535821,692	4206936,532
27	535871,240	4206949,257
28	535922,018	4206963,116
29	536050,726	4206998,409
30	536054,428	4207004,070
31	536061,690	4207006,375
32	536075,302	4207010,130
33	536123,487	4207023,078
34	536135,113	4207025,519
35	536148,276	4207028,010
36	536192,611	4207037,667
37	536228,136	4207046,081
38	536238,953	4207049,469
39	536262,687	4207058,943
40	536276,168	4207062,368
41	536316,529	4207063,537
42	536326,261	4207062,307
43	536361,587	4207046,118
44	536366,420	4207043,988
45	536385,392	4207038,619
46	536381,439	4207012,207
47	536372,054	4207013,630
48	536374,537	4206993,140
49	536367,637	4206946,982
50	536341,649	4206919,629
51	536349,830	4206911,989
52	536378,068	4206941,679
53	536398,838	4207081,418

ΣΥΝΤΕΤΑΓΜΕΝΕΣ ΚΟΡΥΦΩΝ ΠΑΡΑΛΙΑΣ (ΕΓΣΑ 87)

Α/Α	Χ	Υ
1'	534829,190	4206505,862
2'	534826,934	4206510,799
3'	534820,086	4206564,460
4'	534868,490	4206592,557
5'	534882,998	4206565,774
6'	534939,013	4206568,734
7'	535060,863	4206630,921
8'	535113,289	4206656,256
9'	535155,727	4206683,266
10'	535163,353	4206692,540
11'	535167,521	4206693,854
12'	535177,893	4206692,824
13'	535373,819	4206781,027
14'	535412,847	4206798,804
15'	535470,489	4206826,356
16'	535486,875	4206837,739
17'	535494,681	4206839,359
18'	535505,210	4206841,586
19'	535575,480	4206866,080
20'	535630,252	4206888,617
21'	535638,741	4206895,176
22'	535664,839	4206904,128
23'	535671,282	4206905,962
24'	535781,568	4206935,784
25'	535819,112	4206946,194
26'	535868,679	4206958,924
27'	535919,380	4206972,762
28'	535934,544	4206975,834
29'	536038,424	4207006,898
30'	536048,419	4207009,890
31'	536109,913	4207028,270
32'	536118,417	4207030,186
33'	536142,392	4207037,074
34'	536146,281	4207037,810
35'	536190,395	4207047,419
36'	536225,486	4207055,730
37'	536235,600	4207058,897
38'	536259,589	4207068,473
39'	536274,776	4207072,332
40'	536307,717	4207073,286
41'	536395,891	4207097,412
42'	536431,831	4207104,963
43'	536467,151	4207104,055
44'	536552,739	4207089,716
45'	536778,914	4207056,727
46'	536797,105	4207054,240
47'	536795,361	4207041,490
48'	536869,149	4207031,504
49'	536870,549	4207013,602
50'	536894,611	4207015,673
51'	536892,315	4207040,156
52'	536958,526	4207031,614
53'	536988,169	4206999,890
54'	536998,554	4206993,581

ΠΙΝΑΚΑΣ ΙΔΙΟΚΤΗΤΩΝ

Α/Α ΙΔ/ΣΙΑΣ	ΟΝΟΜΑΤΕΠΩΝΥΜΟ ΙΔΙΟΚΤΗΤΗ
1	ΛΟΥΜΙΔΗΣ ΑΡΙΣΤΕΙΔΗΣ
2	ΚΟΙΝΟΧΡΗΣΤΟ ΧΩΡΟΣ
3	ΑΓΝΩΣΤΟΣ
4	ΚΟΙΜΗΤΗΡΙΟ
5	ΞΕΝΟΔΟΧΕΙΟ APOLLON
6A	ΔΗΜΟΣ ΚΑΡΥΣΤΟΥ (ΑΒΚ 47)
6B	ΔΗΜΟΣ ΚΑΡΥΣΤΟΥ (ΑΒΚ 45)
6Γ	ΔΗΜΟΣ ΚΑΡΥΣΤΟΥ (ΑΒΚ 47)
6Δ	ΕΛΛΗΝΙΚΟ ΔΗΜΟΣΙΟ (ΑΒΚ 48)
7	ΤΖΑΝΑΒΑΡΗΣ ΕΠΑΜΕΙΝΩΝΔΑΣ
8	ΚΟΛΙΑΒΡΑΣ ΑΝΤΩΝΙΟΣ
9	ΒΟΥΛΗΣ ΙΩΑΝΝΗΣ
10	ΚΕΚΕΜΠΑΝΟΣ
11	ΤΣΟΛΑΚΗ ΙΩΑΝΝΗ (κληρονόμοι)
12	ΚΟΤΣΑΝΙΤΗ
13	ΒΕΛΙΣΣΑΡΙΟΥ Β. & Κ.
14	ΘΩΜΑΣ ΙΩΑΝΝΗΣ
15	ΚΑΠΟΛΑ
16	ΝΤΑΛΟΣΗΣ ΕΛΕΥΘΕΡΙΟΣ
17	ΞΕΝ.ΕΠΙΧΕΙΡΗΣΕΩΝ ΜΗΤΡΟΥ-ΓΙΑΝΝΙΑ Ο.Ε. ΞΕΝ.ΚΑΡΥΣΤΙΟΝ
18	ΚΥΡΙΑΚΟΥ ΝΙΚΟΛΑΟΣ
19	ΑΦΟΙ ΤΖΑΝΑΒΑΡΗ
20	ΚΗΡΥΚΟΣ ΔΗΜΗΤΡΙΟΣ
21	ΓΑΡΜΠΗΣ ΓΕΩΡΓΙΟΣ
22	ΚΑΤΣΑΛΗΣ ΧΡΗΣΤΟΣ
23	ΚΑΤΣΑΛΗΣ ΧΡΗΣΤΟΣ
24	ΓΙΑΝΝΑΚΑΚΟΣ ΓΕΩΡΓΙΟΣ
25	ΠΟΛΥΧΡΟΝΙΟΥ ΔΗΜΗΤΡΗΣ
26	ΠΑΠΑΧΑΤΖΗΣ ΔΗΜΗΤΡΙΟΣ
27	ΠΑΠΑΧΑΤΖΗΣ ΧΡΗΣΤΟΣ
28	ΔΗΜΟΣ ΚΑΡΥΣΤΟΥ ΓΙΟΚΑΛΑΙΟ ΙΔΡΥΜΑ
29A	Ο.Σ.Κ.
29B	ΕΛΛΗΝΙΚΟ ΔΗΜΟΣΙΟ "ΜΠΟΥΡΤΖΙ" (ΑΒΚ 1)
29Γ	ΕΛΛΗΝΙΚΟ ΔΗΜΟΣΙΟ (ΑΒΚ 1)
29Δ	ΕΛΛΗΝΙΚΟ ΔΗΜΟΣΙΟ (ΑΒΚ 46)
30	ΠΛΑΤΙΜΕΣΗ ΚΥΡΙΑΚΗ
31	ΠΛΑΤΥΜΕΣΗ Α. & Φ.
32	ΜΑΣΤΡΑΝΤΩΝΗΣ
33	ΣΕΡΕΛΗΣ ΤΑΞ.
34	ΔΕΛΗΓΙΩΡΓΗΣ ΧΡΗΣΤΟΣ
35A	ΓΑΣΠΑΡΗ-ΔΕΛΗΓΙΩΡΓΗ κληρονόμοι
35B	ΕΛΛΗΝΙΚΟ ΔΗΜΟΣΙΟ (ΑΒΚ 2)
36	ΚΟΙΝΟΧΡΗΣΤΟ ΧΩΡΟΣ
37A	ΓΙΑΜΒΡΙΑΣ ΣΤΑΥΡΟΣ
37B	ΕΛΛΗΝΙΚΟ ΔΗΜΟΣΙΟ (ΑΒΚ 3)
38	ΓΚΑΓΚΟΜΟΙΡΟΣ Α.
39	ΠΑΠΑΔΗΜΗΤΡΙΟΥ ΚΩΝ/ΝΟΣ
40	ΚΑΛΟΓΗΡΟΣ Γ.
41	ΒΕΛΙΣΣΑΡΙΟΥ ΠΑΝΑΓΙΩΤΗΣ
42	ΜΠΟΥΡΗΣ ΑΥΓΟΥΣΤΗΣ
43	ΑΦΟΙ ΠΑΠΑΪΩΑΝΝΟΥ
44	ΕΞΗΣ ΠΑΝ. & ΛΟΙΠΟΙ
45	ΑΦΟΙ ΚΟΥΝΕΛΗ & ΚΥΡΙΑΚΟΠΟΥΛΟΥ Κ. ΞΕΝ. ΑΛΣ
46	ΡΟΔΙΤΗΣ ΜΑΝΟΣ
47	ΠΕΡΟΥΛΑΚΗΣ Α & Κ
48	ΓΙΑΝΝΟΥΚΟΥ Φ.
49	ΣΑΡΑΒΑΝΟΣ Ε.& Δ.
50	ΣΑΡΑΒΑΝΟΣ Ε.& Δ.
51	ΓΕΩΡΓΙΟΥ & ΓΑΣΠΑΡΗΣ Ε.
52	ΜΗΤΡΟΥ Χ.
53	ΠΑΠΑΔΗΜΗΤΡΙΟΥ
54	ΜΟΥΖΑΝΗ
55	ΚΟΤΣΑΝΙΤΗΣ Μ.
56	ΜΠΟΥΜΠΑΛΟΣ Γ.
57	ΣΑΡΡΗΣ
58	ΠΑΠΑΔΗΜΗΤΡΙΟΥ
59	ΣΑΡΑΒΑΝΟΣ Ζ.
60	ΣΑΡΑΝΑΝΟΣ Κ.
61	ΣΑΡΑΝΑΝΟΣ Κ.


© ΚΤΗΜΑΤΟΛΟΓΙΟ Α.Ε
ΟΓΙΟ Α.Ε.



50	536341,649	4206919,629
51	536349,830	4206911,989
52	536378,068	4206941,679
53	536398,838	4207081,418
54	536551,241	4207069,990
55	536546,669	4207013,517
56	536543,407	4206969,310
57	536563,328	4206967,985
58	536566,350	4207004,157
59	536568,724	4207047,103
60	536571,256	4207073,534
61	536582,861	4207071,816
62	536687,749	4207057,297
63	536762,832	4207047,241
64	536771,945	4207017,467
65	536772,705	4206997,909
66	536794,694	4206998,778
67	536794,147	4207039,505
68	536852,741	4207031,493
69	536862,755	4207030,154
70	536869,129	4207003,851
71	536873,151	4207003,692
72	536875,100	4207006,083
73	536879,281	4207008,992
74	536885,851	4207009,724
75	536892,101	4207010,844
76	536895,435	4207012,230
77	536896,170	4207018,085
78	536897,488	4207020,798
79	536901,144	4207021,313
80	536903,948	4207020,308
81	536906,912	4207015,810
82	536910,510	4207013,428
83	536914,733	4207013,051
84	536917,548	4207014,487
85	536925,759	4207020,717
86	536949,820	4207017,613
87	536956,001	4207008,311
88	536954,485	4207002,238
89	536954,907	4206999,194
90	536958,135	4206996,548
91	536963,840	4206997,835
92	536970,706	4207000,359
93	536972,302	4206997,515
94	536971,668	4206994,599
95	536967,228	4206981,050
96	536970,676	4206976,122
97	536978,454	4206975,314
98	536982,685	4206971,152
99	536985,903	4206969,158
100	536990,728	4206970,317
101	536997,558	4206974,103
102	537000,839	4206974,217
103	537010,534	4206970,549
104	537014,494	4206967,528
105	537022,704	4206959,287
106	537024,141	4206956,381
107	537026,239	4206947,013
108	537029,252	4206944,826
109	537035,367	4206944,023
110	537041,960	4206939,164
111	537051,490	4206937,397
112	537053,972	4206936,433
113	537055,698	4206931,842
114	537062,141	4206930,536
115	537066,403	4206933,207
116	537066,932	4206937,546
117	537070,652	4206942,815
118	537076,037	4206946,438
119	537081,645	4206956,403
120	537084,183	4206963,158
121	537087,298	4206969,592
122	537092,804	4206988,085
123	537097,042	4206992,103
124	537101,434	4206993,214
125	537104,027	4206997,024
126	537105,527	4207001,750
127	537118,134	4207015,744
128	537129,459	4207020,034
129	537143,199	4207022,104
130	537161,450	4207024,204
131	537175,655	4207023,317
132	537182,095	4207022,029
133	537183,296	4207016,921
134	537187,794	4207016,074
135	537191,433	4207018,593
136	537195,274	4207023,744
137	537198,885	4207022,909
138	537202,964	4207023,695
139	537208,248	4207028,862
140	537214,463	4207036,099
141	537221,137	4207039,498
142	537237,431	4207041,796
143	537269,982	4207039,352
144	537269,745	4207037,401
145	537315,463	4207033,486
146	537316,357	4207044,225
147	537318,962	4207052,022
148	537326,238	4207052,100
149	537328,173	4207042,168
150	537354,023	4207040,791
151	537385,505	4207037,332
152	537426,235	4207008,963

50'	536894,611	4207015,673
51'	536892,315	4207040,156
52'	536958,526	4207031,614
53'	536988,169	4206999,890
54'	536998,554	4206993,581
55'	537022,201	4206982,956
56'	537039,625	4206972,167
57'	537067,347	4206969,306
58'	537078,496	4206979,243
59'	537083,166	4207009,355
60'	537093,057	4207020,109
61'	537132,664	4207032,519
62'	537145,197	4207034,561
63'	537192,689	4207048,243
64'	537202,854	4207053,320
65'	537220,807	4207058,278
66'	537226,966	4207059,134
67'	537225,108	4207042,721
68'	537237,431	4207041,796
69'	537326,238	4207052,100
70'	537370,328	4207052,601
71'	537390,942	4207051,825
72'	537412,961	4207036,488
73'	537435,655	4207004,212

ΣΥΝΤΕΤΑΓΜΕΝΕΣ ΚΟΡΥΦΩΝ ΠΑΛΑΙΟΥ ΑΙΓΙΑΛΟΥ (ΕΓΣΑ 87)

Α/Α	Χ	Υ
1"	536276,168	4207062,3683
2"	536305,053	4207072,5570
3"	536395,891	4207097,4120
4"	536431,831	4207104,9630
5"	536467,151	4207104,0550
6"	536552,739	4207089,7160
7"	536733,590	4207059,4830
8"	536775,178	4207050,5330
9"	536794,147	4207039,5048

56	ΜΠΟΥΜΠΑΛΟΣ Γ.
57	ΣΑΡΡΗΣ
58	ΠΑΠΑΔΗΜΗΤΡΙΟΥ
59	ΣΑΡΑΒΑΝΟΣ Ζ.
60	ΣΑΡΑΝΑΝΟΣ Κ.
61	ΣΑΡΑΝΑΝΟΣ Κ.
62	ΞΕΝΟΔΟΧΕΙΟ ΓΑΛΑΞΙΑΣ
63	ΡΗΓΑ κληρονόμοι
64	ΠΑΝΝΑΚΟΥ ΣΟΦ. & ΔΗΜΟΣ ΚΑΡΥΣΤΟΥ, ΠΑΙΔΙΚΗ ΧΑΡΑ
65	ΓΚΙΒΙΣΗΣ ΝΙΚΟΛΑΟΣ
66	ΠΕΡΟΥΛΑΚΗ Α.
67	ΠΕΡΟΥΛΑΚΗΣ Γ.
68	ΠΑΝΝΑΚΟΣ ΚΩΝ/ΝΟΣ
69	ΠΛΑΤΥΜΕΣΗΣ Α.
70	ΜΟΥΤΖΟΥΡΗΣ ΤΑΚΗΣ
71	ΤΖΕΝΗΣ Χ.
72	ΦΛΩΡΟΥΣ ΧΡΗΣΤΟΣ
73	ΝΟΒΑ ΑΘ.
74	ΣΦΥΡΙΔΗΣ Γ.
75	ΣΦΥΡΙΔΗ Γ.
76	ΛΟΥΚΑΣ Χ.
77	ΚΟΥΚΛΑΚΗΣ ΕΜ.
78	ΓΚΙΒΙΣΗΣ Γ. ΞΕΝ. ΑΝΑΣΤΑΣΙΑ
79	ΓΚΙΒΙΣΗΣ ΑΝ.
80	ΠΑΥΛΑΚΗΣ
81	ΜΠΑΣΤΑΣ
82	ΜΠΑΣΤΑΣ
83	ΜΠΑΣΤΑΣ
84	ΠΑΥΛΑΚΗΣ
85	ΜΑΡΑΘΟΣ Γ.
86	ΑΓΝΩΣΤΟΣ
87	ΚΟΛΛΙΑΣ
88	ΑΓΝΩΣΤΟΣ
89	ΑΓΝΩΣΤΟΣ
90	ΜΠΑΓΙΑΤΗΣ Π.
91	ΜΠΑΓΙΑΤΗΣ Ε.
92	ΑΓΝΩΣΤΟΣ
93	ΑΓΝΩΣΤΟΣ
94	ΣΑΡΑΒΑΝΟΣ Γ.
95	ΜΠΟΥΤΖΟΥΡΗΣ Π.
96	BLUEMENFELD G.
97	ΑΓΝΩΣΤΟΣ
98	ΑΣΛΑΝΗΣ Π.
99	ΣΑΡΑΒΑΝΟΣ Δ. κληρονόμοι
100	ΣΑΡΑΒΑΝΟΣ Δ. κληρονόμοι



ΕΛΛΗΝΙΚΗ ΔΗΜΟΚΡΑΤΙΑ
ΥΠΟΥΡΓΕΙΟ ΟΙΚΟΝΟΜΙΚΩΝ- ΓΕΝΙΚΗ ΓΡΑΜ. ΔΗΜ ΠΕΡΙΟΥΣΙΑΣ
ΓΕΝ. Δ/ΝΣΗ ΔΗΜ. ΠΕΡΙΟΥΣΙΑΣ & ΚΟΙΝΟΦΕΛΩΝ ΠΕΡΙΟΥΣΙΩΝ
Περιφερειακή Δ/νση Δημ. Περιουσίας Θεσσαλίας – Στ. Ελλάδας
Αυτοτελές Γραφείο Δημόσιας Περιουσίας Ευβοίας

ΘΕΜΑ ΣΧΕΔΙΟΥ:
ΚΑΘΟΡΙΣΜΟΣ ΟΡΙΟΓΡΑΜΜΗΣ ΑΙΓΙΑΛΟΥ-ΠΑΡΑΛΙΑΣ-ΠΑΛΑΙΟΥ ΑΙΓΙΑΛΟΥ
&
ΚΑΤΑΡΓΗΣΗ ΤΜΗΜΑΤΟΣ ΤΗΣ ΟΡΙΟΓΡΑΜΜΗΣ ΠΑΡΑΛΙΑΣ (ΦΕΚ 627/Δ/1989)
ΣΤΗΝ Δ.Ε. ΚΑΡΥΣΤΟΥ, ΤΟΥ ΔΗΜΟΥ ΚΑΡΥΣΤΟΥ, Π.Ε. ΕΥΒΟΙΑΣ
ΣΕ ΑΠΟΣΠΑΣΜΑ ΟΡΘΟΦΩΤΟΧΑΡΤΗ ΕΚΧΑ Α.Ε.

ΚΛΙΜΑΚΑ ΣΧΕΔΙΟΥ: 1/1000

ΥΠΟΜΝΗΜΑ ΕΠΙΤΡΟΠΗΣ ΚΑΘΟΡΙΣΜΟΥ ΑΙΓΙΑΛΟΥ

Το παρόν τοπογραφικό διάγραμμα συνοδεύει την από 05-04-2016 έκθεση των ορίων Αιγιαλού -Παραλίας- Παλαιού Αιγιαλού.
Οι κορυφές των οριογραμμών δίνονται στο Ελληνικό Γεωδαιτικό Σύστημα αναφοράς ΕΓΣΑ '87.
κόκκινη γραμμή: οριογραμμή Αιγιαλού
κίτρινη γραμμή: οριογραμμή Παραλίας
μπλέ γραμμή: οριογραμμή Παλαιού Αιγιαλού
μαύρη γραμμή: οριογραμμή Αιγιαλού &Παραλίας που καθορίσθηκαν με τα (ΦΕΚ 524/Δ/22-07-1988, 627/Δ/9-10-1989)

Η πρόεδρος της επιτροπής

....
ΓΚΑΛΦΑ ΑΘΑΝΑΣΙΑ
ΑΝΑΠΛΗΡΩΤΡΙΑ ΠΡΟΪΣΤΑΜΕΝΗ
της Π.Δ.Δ.Π.Θ.Στ.Ε.

Τα μέλη της επιτροπής

1. ....
ΝΙΚΟΛΑΤΟΣ ΛΕΩΝΙΔΑΣ
ΠΛΩΤΑΡΧΗΣ Λ/Σ
ΛΙΜΕΝΑΡΧΗΣ ΚΑΡΥΣΤΟΥ

2. ....
ΠΡΟΚΑΚΗΣ ΔΗΜΗΤΡΙΟΣ
ΑΓΡΟΝΟΜΟΣ ΤΟΠΟΓΡΑΦΟΣ
ΜΗΧΑΝΙΚΟΣ ΠΕ/Α
ΤΗΣ ΠΔΔΠΘΣΤΕ

3. ....
ΑΡΒΑΝΙΤΗΣ ΙΩΑΝΝΗΣ
ΠΡΟΪΣΤΑΜΕΝΟΣ ΤΗΣ Υ.ΔΟΜ. ΤΟΥ ΔΗΜΟΥ ΚΑΡΥΣΤΟΥ

Αρ. Πινακίδας

4



ΕΘΝΙΚΟ ΤΥΠΟΓΡΑΦΕΙΟ

Την ευθύνη για την εκτύπωση, διαχείριση και κυκλοφορία των φύλλων της Εφημερίδας της Κυβερνήσεως, (ΦΕΚ) στην έντυπη και ηλεκτρονική έκδοση, **έχει το Εθνικό Τυπογραφείο** το οποίο αποτελεί δημόσια υπηρεσία η οποία υπάγεται στο Υπουργείο Διοικητικής Ανασυγκρότησης. Το Εθνικό Τυπογραφείο έχει επίσης την ευθύνη για την κάλυψη των εκτυπωτικών αναγκών του Δημοσίου. (ν. 3469/2006, Α΄ 131).

ΥΠΗΡΕΣΙΕΣ ΠΟΥ ΠΑΡΕΧΕΙ ΤΟ ΕΘΝΙΚΟ ΤΥΠΟΓΡΑΦΕΙΟ

1. ΦΥΛΛΟ ΤΗΣ ΕΦΗΜΕΡΙΔΑΣ ΤΗΣ ΚΥΒΕΡΝΗΣΕΩΣ (ΦΕΚ)

Η ηλεκτρονική μορφή των ΦΕΚ διατίθεται δωρεάν από την ιστοσελίδα www.et.gr. Για τα ΦΕΚ που δεν έχουν ψηφιοποιηθεί και καταχωρισθεί στην πιο πάνω ιστοσελίδα δίνεται η δυνατότητα δωρεάν αποστολής με ηλεκτρονικό ταχυδρομείο, μετά από αίτηση που υποβάλλεται ηλεκτρονικά με τη συμπλήρωση ειδικής φόρμας.

Η έντυπη μορφή των ΦΕΚ διατίθεται για μεμονωμένα φύλλα με το ανάλογο κόστος από το τμήμα Πωλήσεων απευθείας ή με ταχυδρομική αποστολή μέσω αίτησης παραγγελίας στα ΚΕΠ, ενώ για ετήσια συνδρομή από το τμήμα Συνδρομητών. Το κόστος για ασπρόμαυρο ΦΕΚ από 1 έως 16 σελίδες είναι 1€, προσαυξανόμενο κατά 0,20€ για κάθε επιπλέον οκτασέλιδο ή μέρος αυτού. Το κόστος για έγχρωμο ΦΕΚ είναι 1,50€ από 1 έως 16 σελίδες, προσαυξανόμενο κατά 0,30€ για κάθε επιπλέον οκτασέλιδο ή μέρος αυτού.

Τρόπος αποστολής κειμένων προς δημοσίευση

- Τα κείμενα για δημοσίευση στο ΦΕΚ, από όλες τις δημόσιες υπηρεσίες και τους φορείς του δημόσιου τομέα, **αποστέλλονται στην διεύθυνση** **webmaster.et@et.gr** με χρήση προηγμένης ψηφιακής υπογραφής και χρονοσήμανσης.
- Οι περιλήψεις Διακηρύξεων Δημοσίων Συμβάσεων, αποστέλλονται στην ηλεκτρονική διεύθυνση dds@et.gr με τη χρήση **απλού** ηλεκτρονικού ταχυδρομείου.
- Κατ’ εξαίρεση, πολίτες οι οποίοι δεν έχουν αποκτήσει προηγμένη ηλεκτρονική υπογραφή, μπορούν να αποστέλλουν ταχυδρομικά ή να καταθέτουν με εκπρόσωπό τους κείμενα προς δημοσίευση αποτυπωμένα σε χαρτί, στο Τμήμα Παραλαβής Δημοσιευτέας Ύλης.

Πληροφορίες σχετικά με την αποστολή/κατάθεση εγγράφων προς δημοσίευση, την πώληση των τευχών και τους ισχύοντες τιμοκαταλόγους για όλες τις υπηρεσίες θα βρείτε στην ιστοσελίδα μας και στη διαδρομή Εξυπηρέτηση κοινού - τμήμα πωλήσεων ή συνδρομητών. Επίσης στην ιστοσελίδα μπορείτε να αναζητήσετε πληροφορίες σχετικά με την πορεία δημοσίευσης των εγγράφων, εφόσον γνωρίζετε τον Κωδικό Αριθμό Δημοσιεύματος (ΚΑΔ). Τον ΚΑΔ εκδίδει το Εθνικό Τυπογραφείο για όλα τα κείμενα που πληρούν τις προϋποθέσεις δημοσίευσης.

2. ΚΑΛΥΨΗ ΕΚΤΥΠΩΤΙΚΩΝ ΑΝΑΓΚΩΝ του Δημοσίου και των φορέων του

Το Εθνικό Τυπογραφείο μετά από αίτημα φορέα του Δημοσίου αναλαμβάνει να σχεδιάσει και να εκτυπώσει κάρτες, βιβλία, αφίσες, μπλοκ, μηχανογραφικά έντυπα, φακέλους, φακέλους αλληλογραφίας, κ.ά. Επίσης σχεδιάζει και κατασκευάζει σφραγίδες.

ΕΠΙΚΟΙΝΩΝΙΑ ΜΕ ΤΟ ΕΘΝΙΚΟ ΤΥΠΟΓΡΑΦΕΙΟ

Ταχυδρομική Διεύθυνση: Καποδιστρίου 34, τ.κ. 10432, Αθήνα

ΤΗΛΕΦΩΝΙΚΟ ΚΕΝΤΡΟ: 210 5279000 - fax: 210 5279054

ΤΜΗΜΑΤΑ ΕΞΥΠΗΡΕΤΗΣΗΣ ΚΟΙΝΟΥ

Πωλήσεων: (Ισόγειο, τηλ. 210 5279178 - 180)

Συνδρομητών: (Ημιόροφος, τηλ. 210 5279136)

Πληροφοριών: (Ισόγειο, Γρ. 3 και τηλεφ. κέντρο 210 5279000)

Παραλαβής Δημ. Ύλης: (Ισόγειο, τηλ. 210 5279167, 210 5279139)

Ωράριο για το κοινό: Δευτέρα ως Παρασκευή: 8:00 - 13:30

Ιστοσελίδα: **www.et.gr**

Πληροφορίες σχετικά με την λειτουργία της ιστοσελίδας: **helpdesk.et@et.gr**

Αποστολή ψηφιακά υπογεγραμμένων εγγράφων προς δημοσίευση στο ΦΕΚ: **webmaster.et@et.gr**

Πληροφορίες για γενικό πρωτόκολλο και αλληλογραφία: **grammateia@et.gr**

